



Umbau Alpenstrasse 45, 3626 Hünibach

Grundrisse / Schnitt Pool

GHZ Architekten AG

Sägetstrasse 5a, Postfach, CH-3123 Belp / T +41 (0)31 818 70 70, F +41 (0)31 818 70 80
info@ghz-architekten.ch, www.ghz-architekten.ch



Baueingabe

Bauherrschaft: H. Zürcher Immobilien AG, Moos, 3123 Belp

Plangröße: 60/84 Plan Nr.: 2504_5_102_SIT_EG_100

Maßstab: 1:100

Datum: 06.03.24

Revidiert:

Zeichner: kbi


der Projektverfasser:

die Bauherrschaft:


die Grundeigentümer:

der Projektverfasser:

Status: Bestehend Neu Abbruch

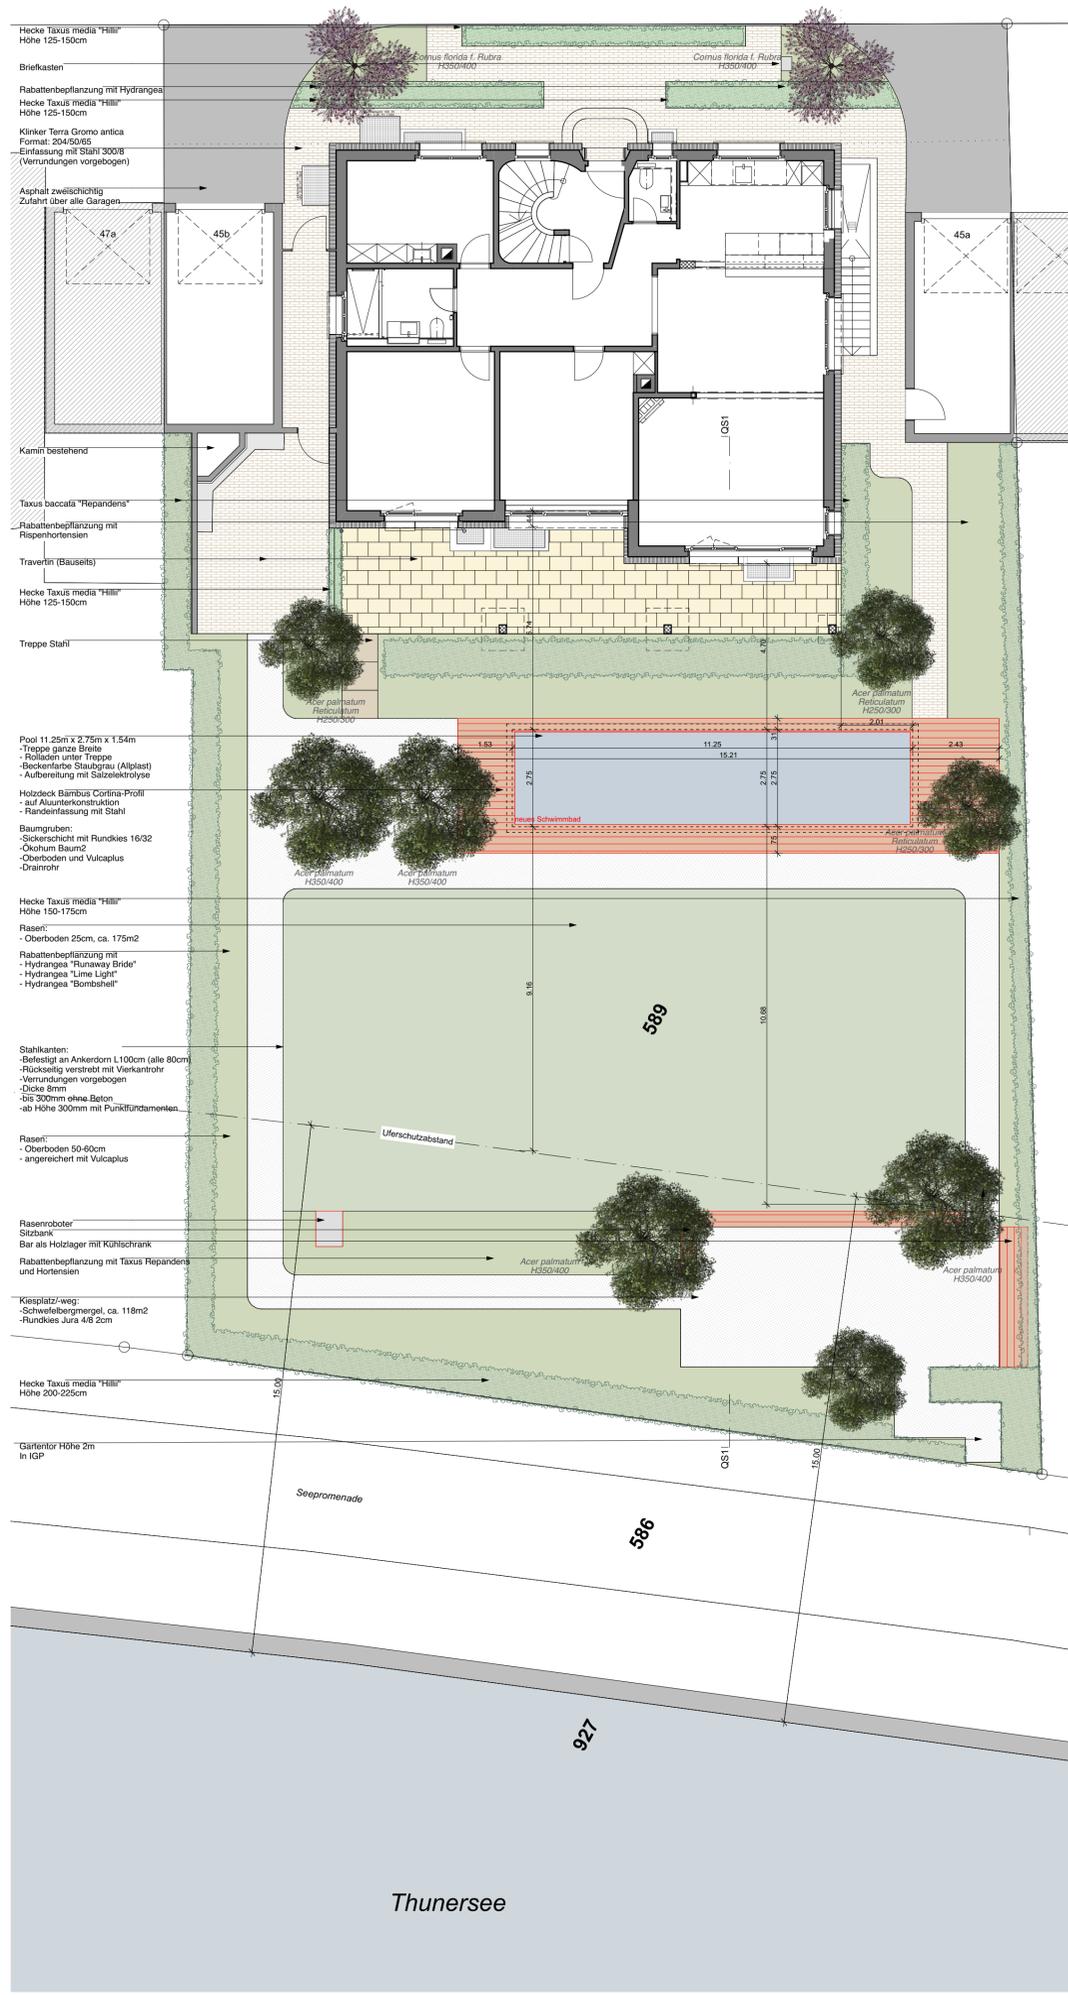

Erdgeschoss Umgebungsplan

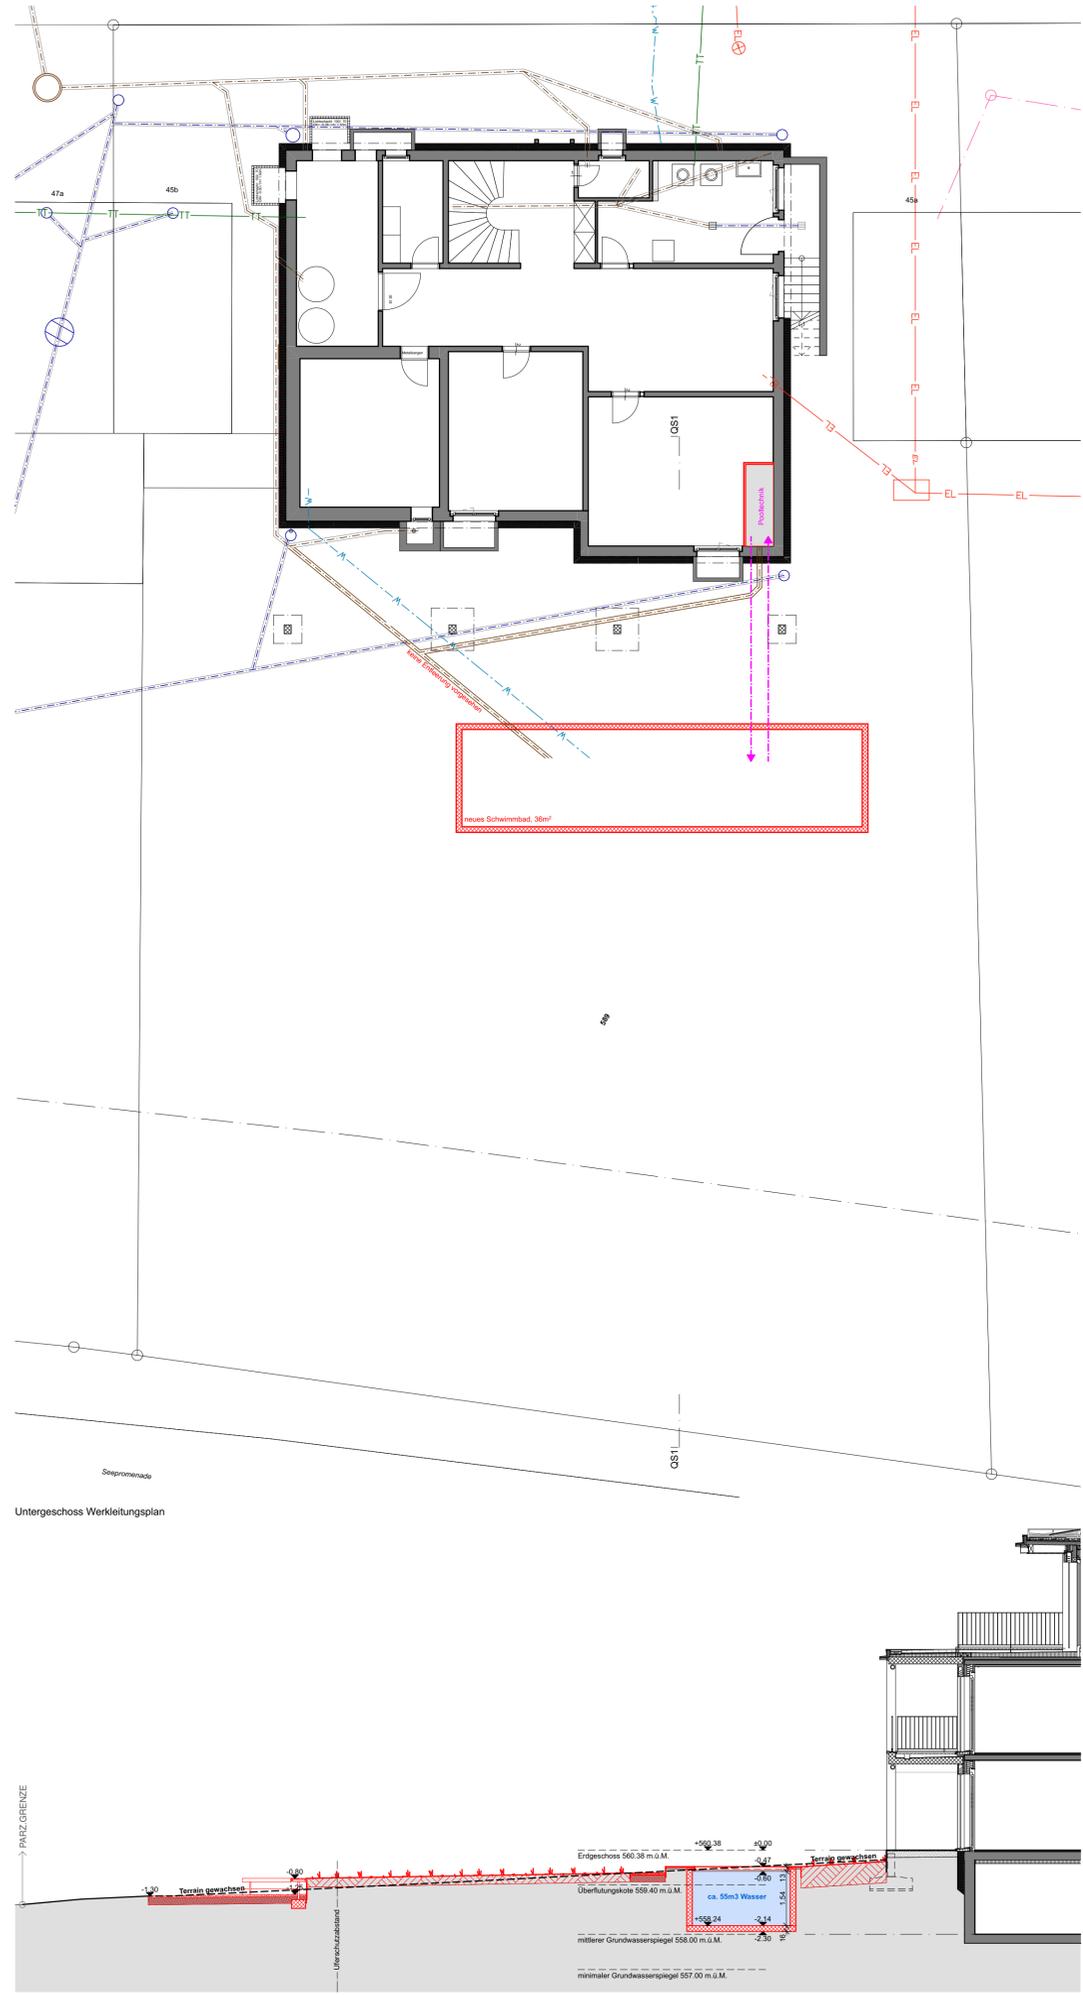

Schnitt QS1