



# Einwohnergemeinde Hilterfingen

Massstab: 1:500

unbeglaubigte Plankopie

Erstellt am: 27.09.2024

Die gedruckten Daten haben nur informativen Charakter. Es können keine rechtlichen Ansprüche irgendwelcher Art geltend gemacht werden.

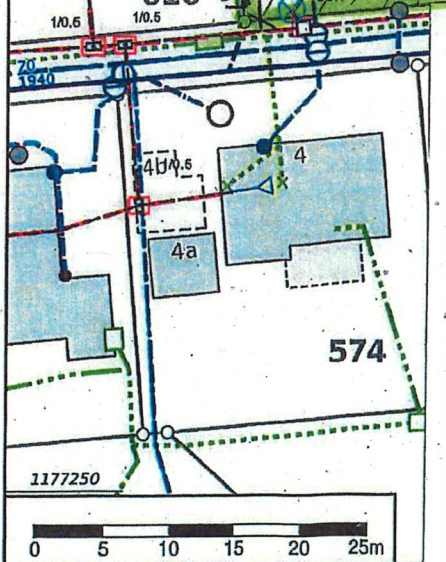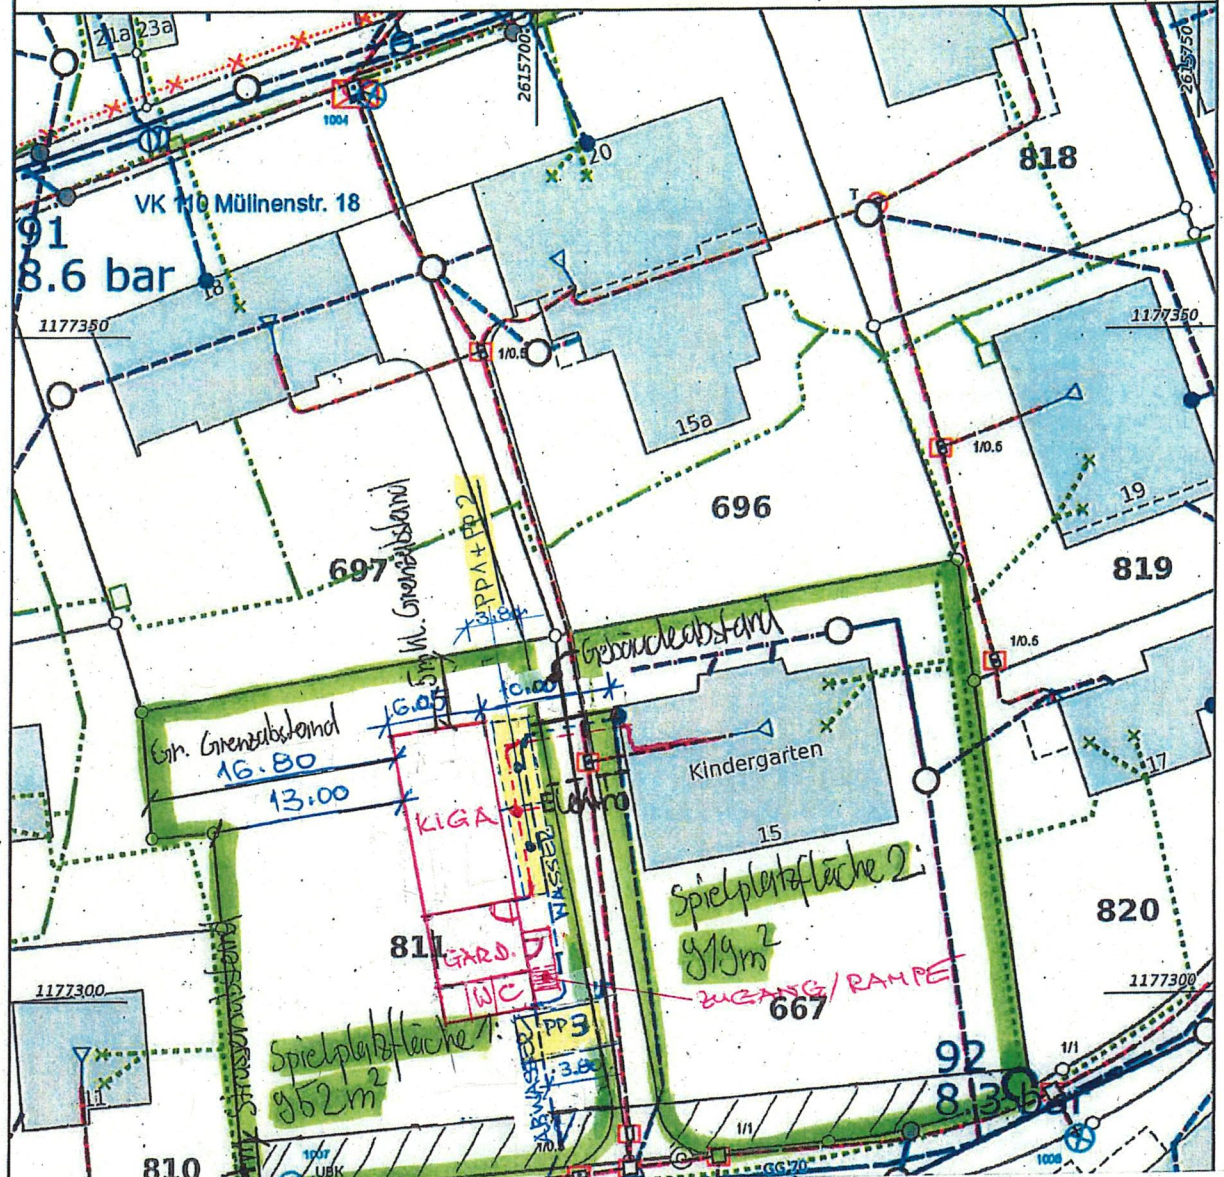

Plantitel	<b>Situationsplan</b>
Adresse	<b>Parkweg 15, 3626 Hünibach</b>
Projekttitel	<b>Containerprov. für temp. Kindergartennutzung</b>
Massstab	<b>1:500</b>
Erstellung	<b>27.09.2024</b>
Nachweis GFZo Parzelle 811	<b>118m<sup>2</sup> : 952m<sup>2</sup> = 0.12 GFZo</b> (GFZo gem. ZöN 10, W2: 0.55)
Nachweis GFZo Parzelle 667	<b>250m<sup>2</sup> : 919m<sup>2</sup> = 0.27</b> (GFZo gem. ZöN 10, W2: 0.55)
Gesuchsteller/in	
Grundeigentümer/in	<b>Namens des Gemeinderates</b> Der Präsident: <i>M. Christen</i> Der Sekretär: <i>[Signature]</i>
Projektverfasser/in	