


# Katasterplan

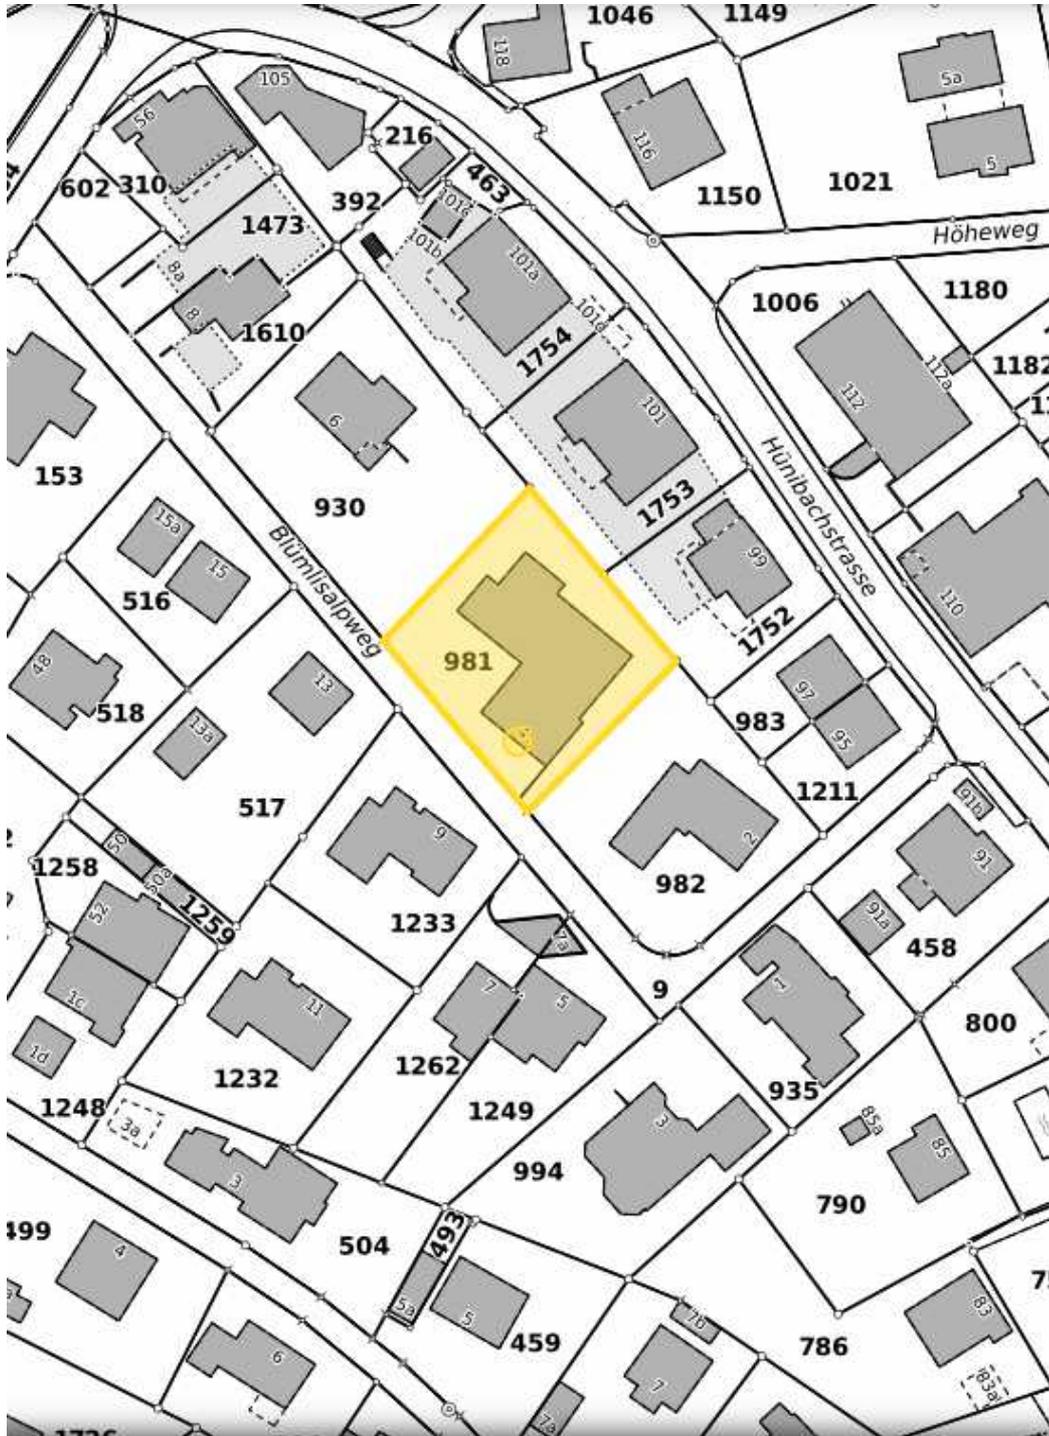

David Hauenstein

Christoph Röthlisberger

**Bauherr:** Datum und Unterschrift: ..... **Projektverfasser:** Datum und Unterschrift: .....

**Baueingabe**



|           |                   |                                    |       |   |
|-----------|-------------------|------------------------------------|-------|---|
| Bauherr   | David Hauenstein  | Blümlisalpweg 4, 3626 Hünibach     |       |   |
| Planung   |                   |                                    |       |   |
| Objekt    | Nr H.240721       | Bez Blümlisalpweg 4, 3626 Hünibach |       |   |
| Zeichnung | Katasterplan      |                                    |       |   |
| Massstab  | A4 hoch 210x297mm | gez.roech                          | Datei | Baueingabe Blümlisalpweg 4, Hünibach.2d |