


Dachaufsicht PV- Indachanlage

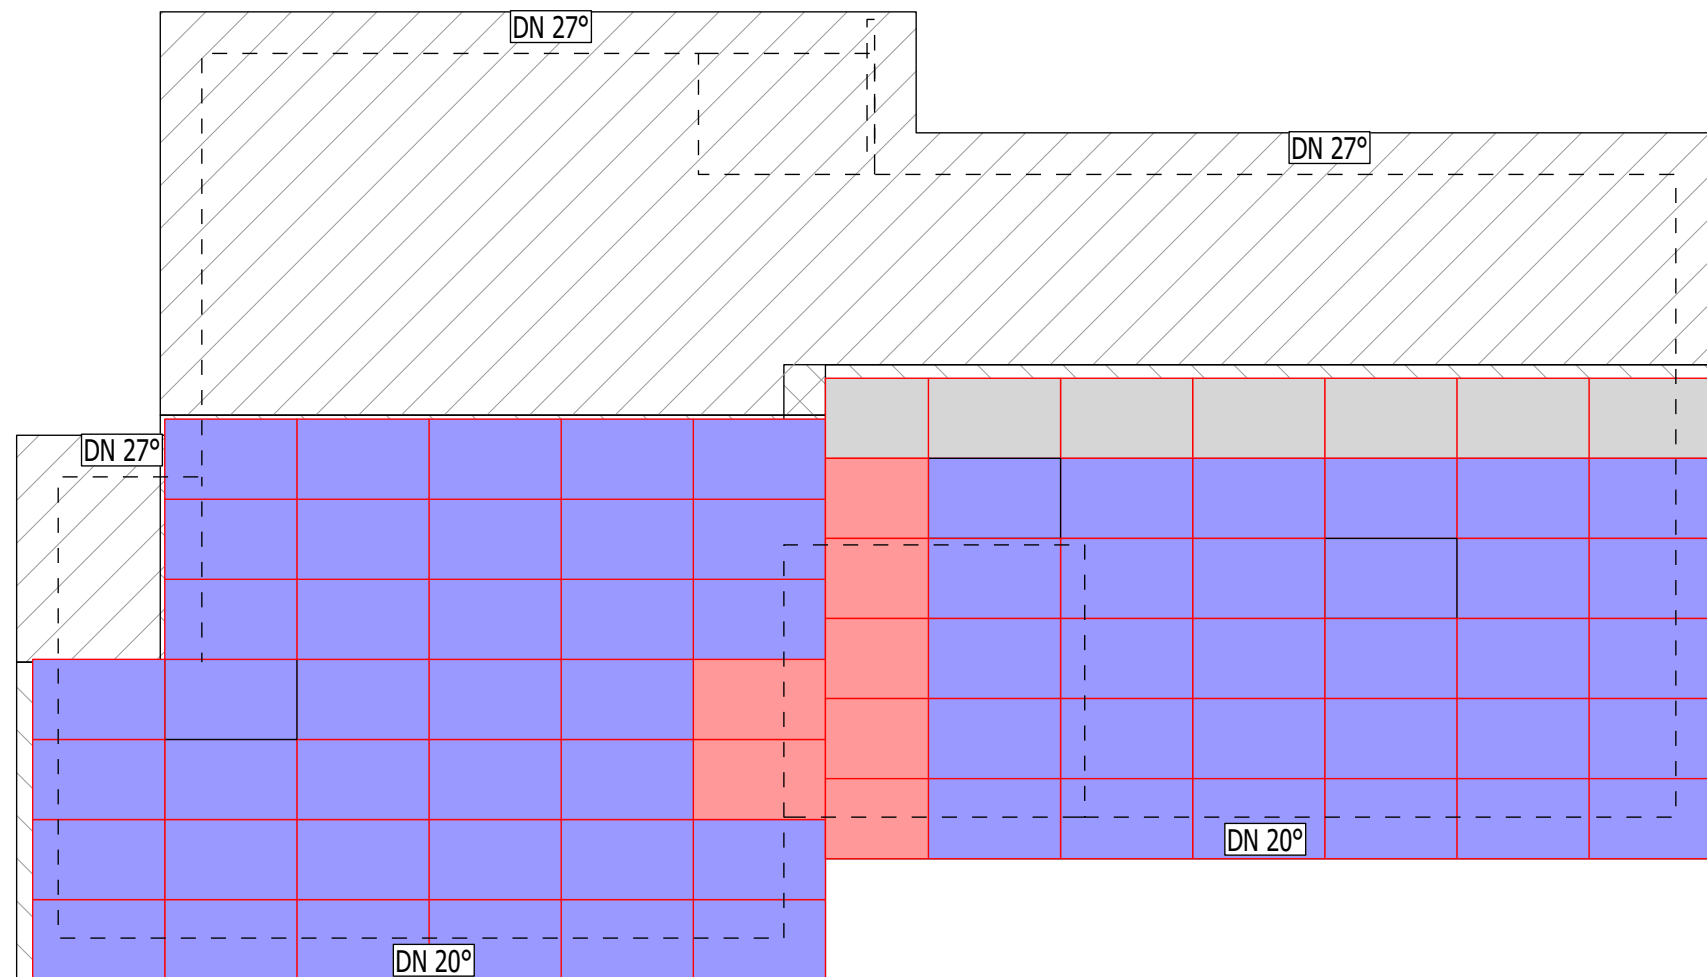

- PV Module 67 Stk à 400W=26.80kWp
- Blindmodule 7 Stk
- Schneefangmodule 0 Stk

- = Bestand
- = Neu
- = Abbruch

Bauherr: David Hauenstein
Datum und Unterschrift:

Projektverfasser: Christoph Röthlisberger
Datum und Unterschrift:

BOSS <small>H O L Z B A U</small>	Bauherr	David Hauenstein	Blümlisalpweg 4, 3626 Hünibach		
	Planung				
	Objekt	Nr H.240721	Bez	Blümlisalpweg 4, 3626 Hünibach	
	Zeichnung	Dachaufsicht PV- Anlage			
	Maßstab	1:100	A3 quer 297x420mm	gez. roech	Datel Baueingabe Blümlisalpweg 4, Hünibach.2d