

2103 | MFH Ringstrasse 6, Hilterfingen

GESUCHSTELLERIN
Einwohnergemeinde Hilterfingen | Staatsstrasse 18 | 3652 Hilterfingen
T 033 244 60 60 | gemeindegeschreiberei@hilterfingen.ch | www.hilterfingen.ch

PROJEKTVERFASSERIN
1899 ARCHITEKTEN AG | Schwalmstrasse 16 | 3600 THUN
T 033 224 04 00 | info@1899architekten.ch | www.1899architekten.ch

BAUINGENIEUR
THEILER INGENIEURE AG | AARESTRASSE 36 | 3600 THUN
T 033 552 20 00 | admin@theilering.ch | www.theilering.ch

HOLZBAUINGENIEUR
MARTIN RÖSTI INGENIEURE GMBH | KANDERSTEGSTRASSE | 3714 FRUTIGEN
T 033 671 33 03 | info@mr-ing.ch | www.mr-ing.ch

PLANUNG ENERGIE UND BAUPHYSIK
WEBER ENERGIE UND BAUPHYSIK AG | Gutenbergrasse 14 | 3011 BERN
T 031 302 65 55 | info@weberbauphysik.ch | www.weberbauphysik.ch

HAUSTECHNIK
INGENIEURBÜRO IEM AG | Utigenstrasse 49 | 3600 THUN
T 033 227 40 20 | info@iem.ch | www.iem.ch

PROJEKTNUMMER
2103

PLANNUMMER
008

PLAN
Bauprojekt

BEZEICHNUNG
Brandschutzplan

MASSSTAB
1:100

DATUM
22.11.2024

GEZEICHNET
1899 Architekten AG | svg

FORMAT
59.4 x 84 cm

DATEI
2103_Bauprojektplane.vwx



±0.00 = 589.26 METER ÜBER MEER

LEGENDE

| | BESTEHEND | NEU |
|-------------------|-----------|-----|
| ANSICHTSLINIEN | | |
| TRAGENDE BAUTEILE | | |
| DÄMMUNG | | |


BRANDSCHUTZ

| | |
|---------------------------|--|
| FEUERWIDERSTAND EI 60-RF1 | |
| FEUERWIDERSTAND EI 60 | |
| FEUERWIDERSTAND EI 30 | |
| VERTIKALER FLUCHTWEG | |
| HAUPTZUGANG | |
| RWA | |
| Fluchtweg | |
| Türe EI30 | |


Gesuchstellerin/Grundeigentümerin
Hilterfingen, _____

Projektverfasserin:
Thun, _____


1899 Architekten AG
Daniel C. Suter

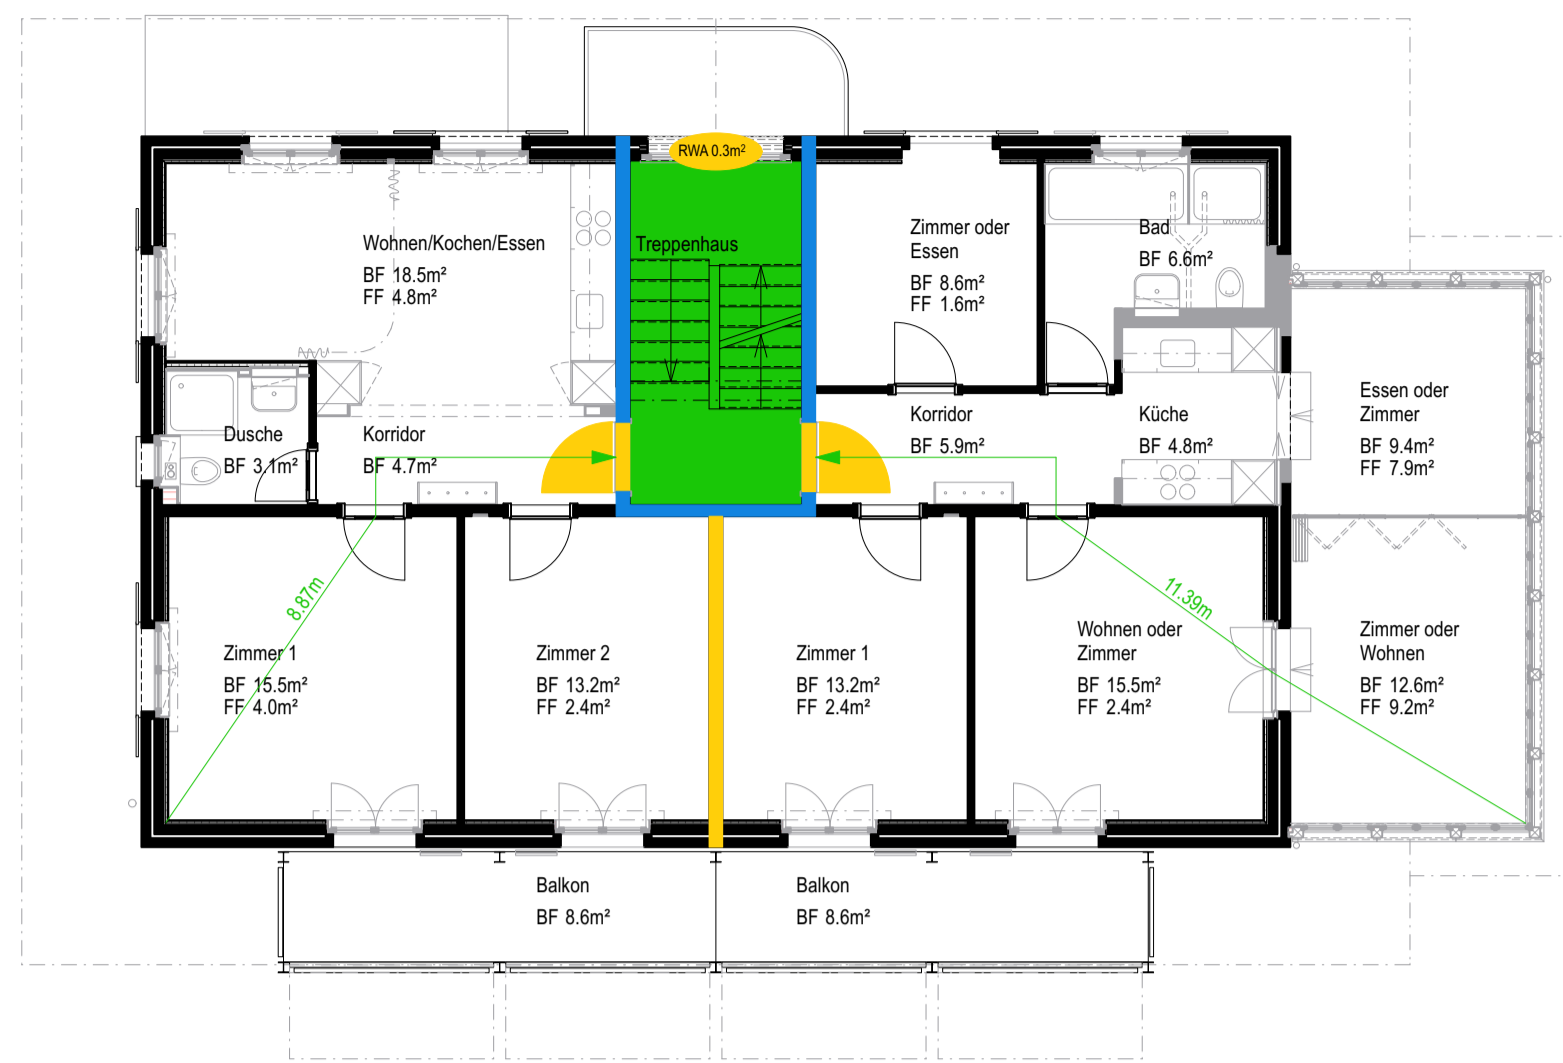


Obergeschoss

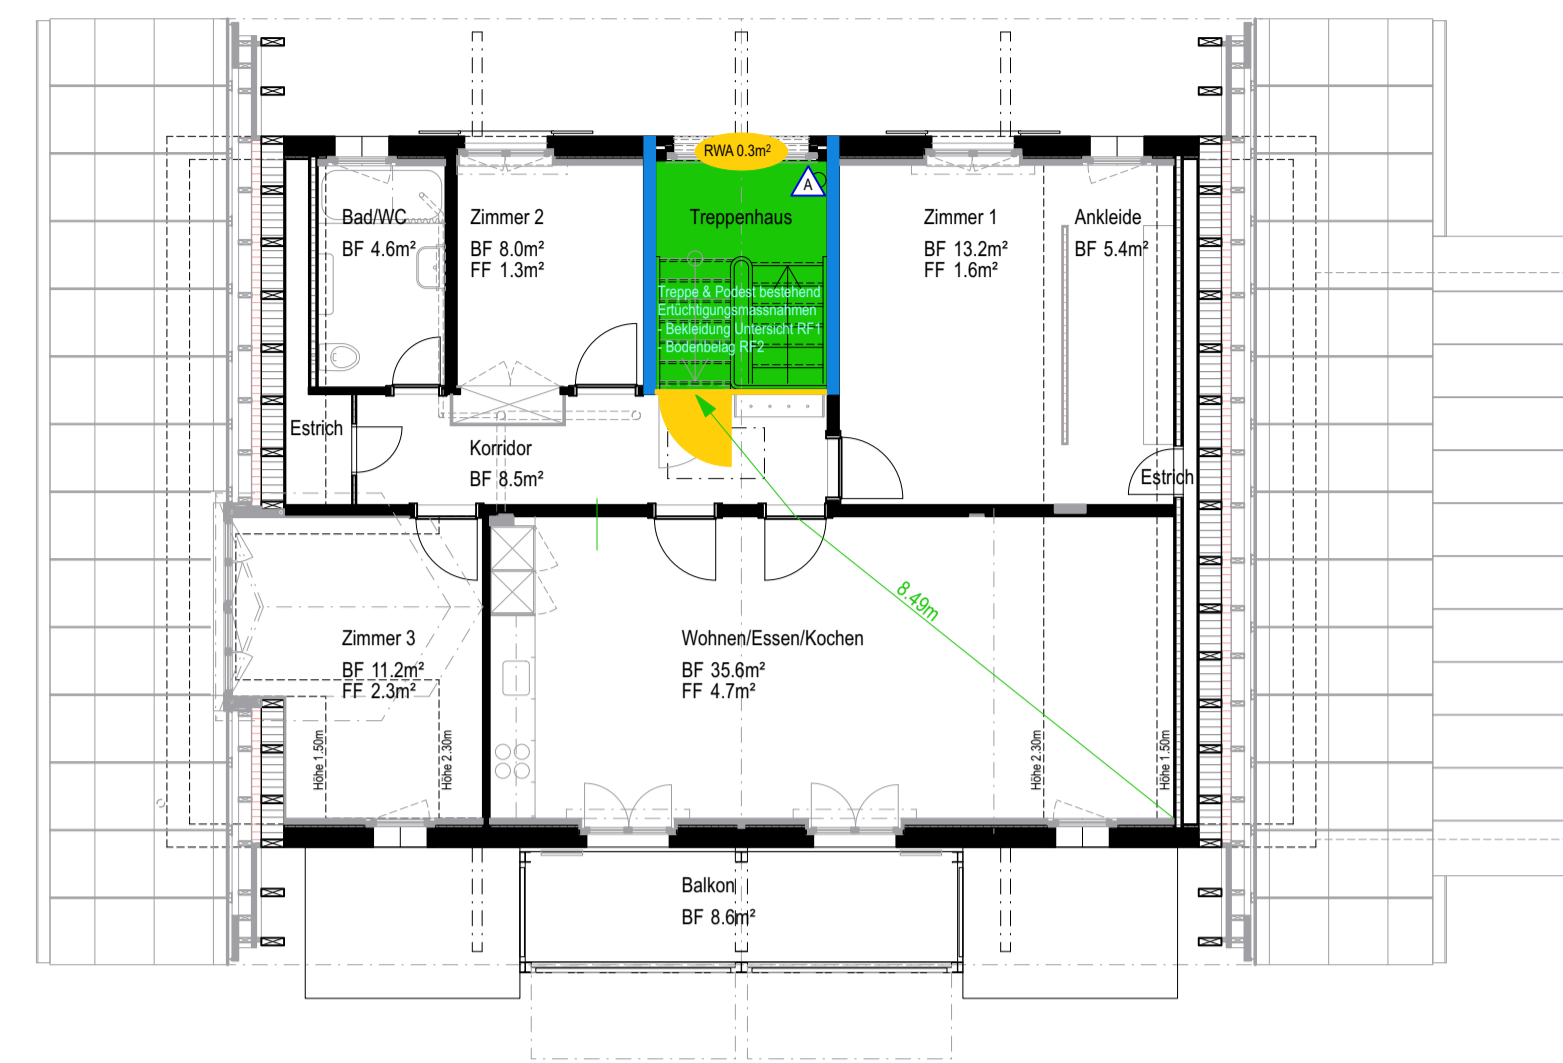


Dachgeschoss

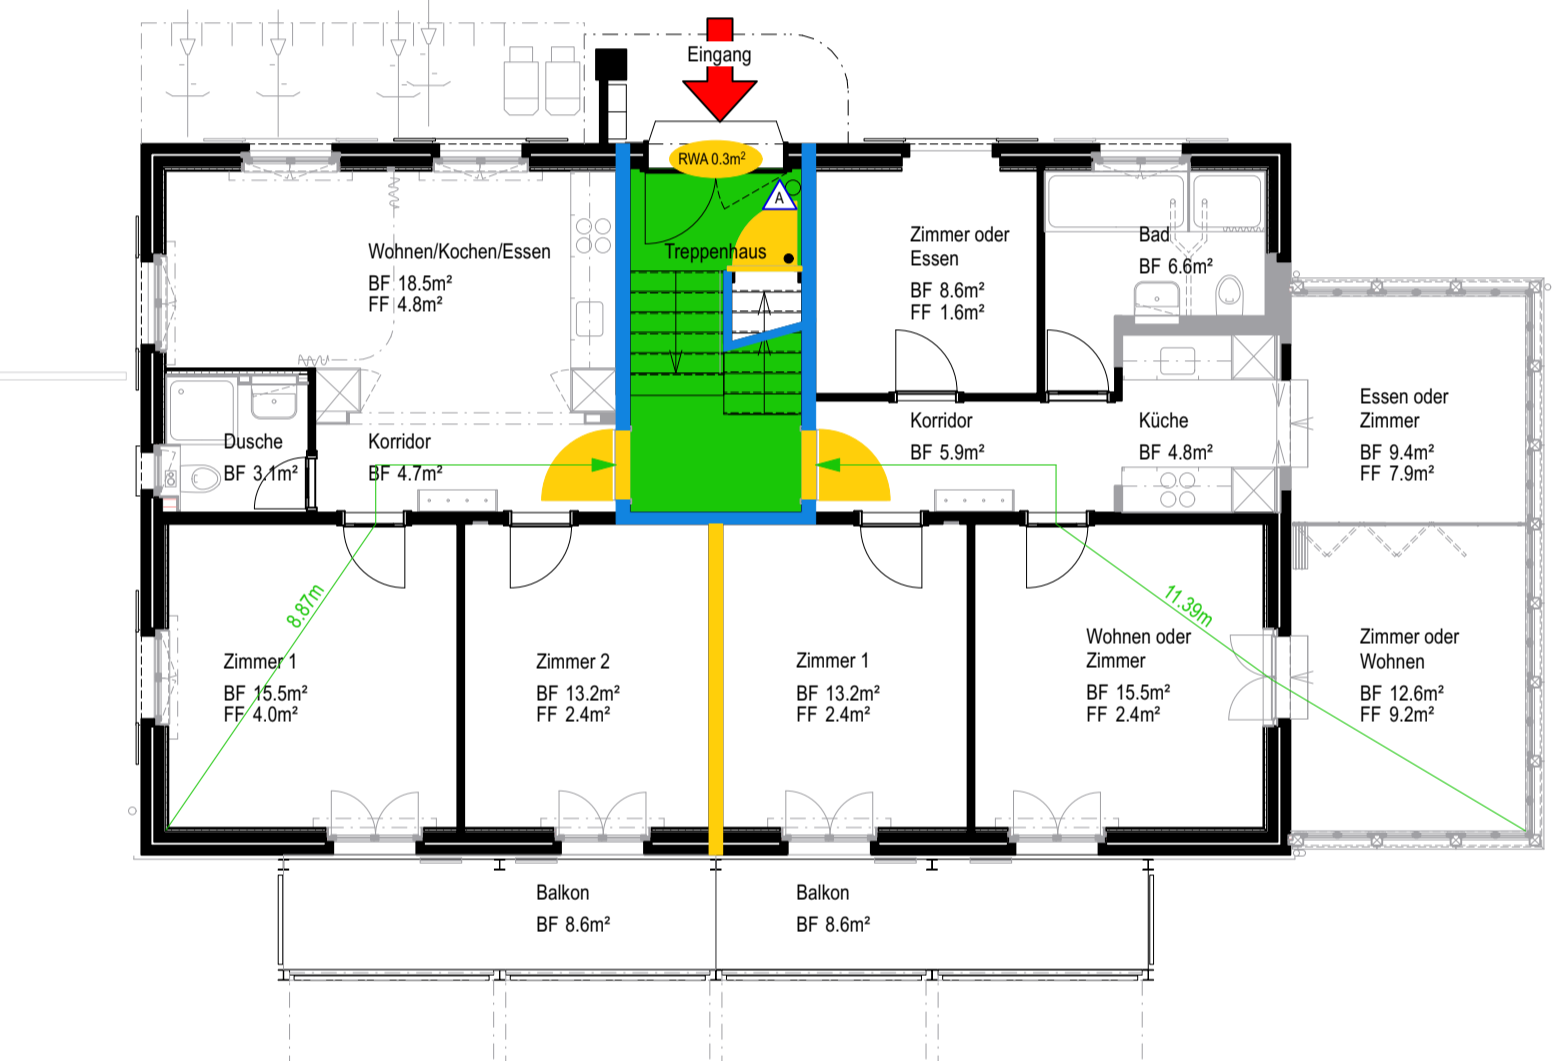


Erdgeschoss

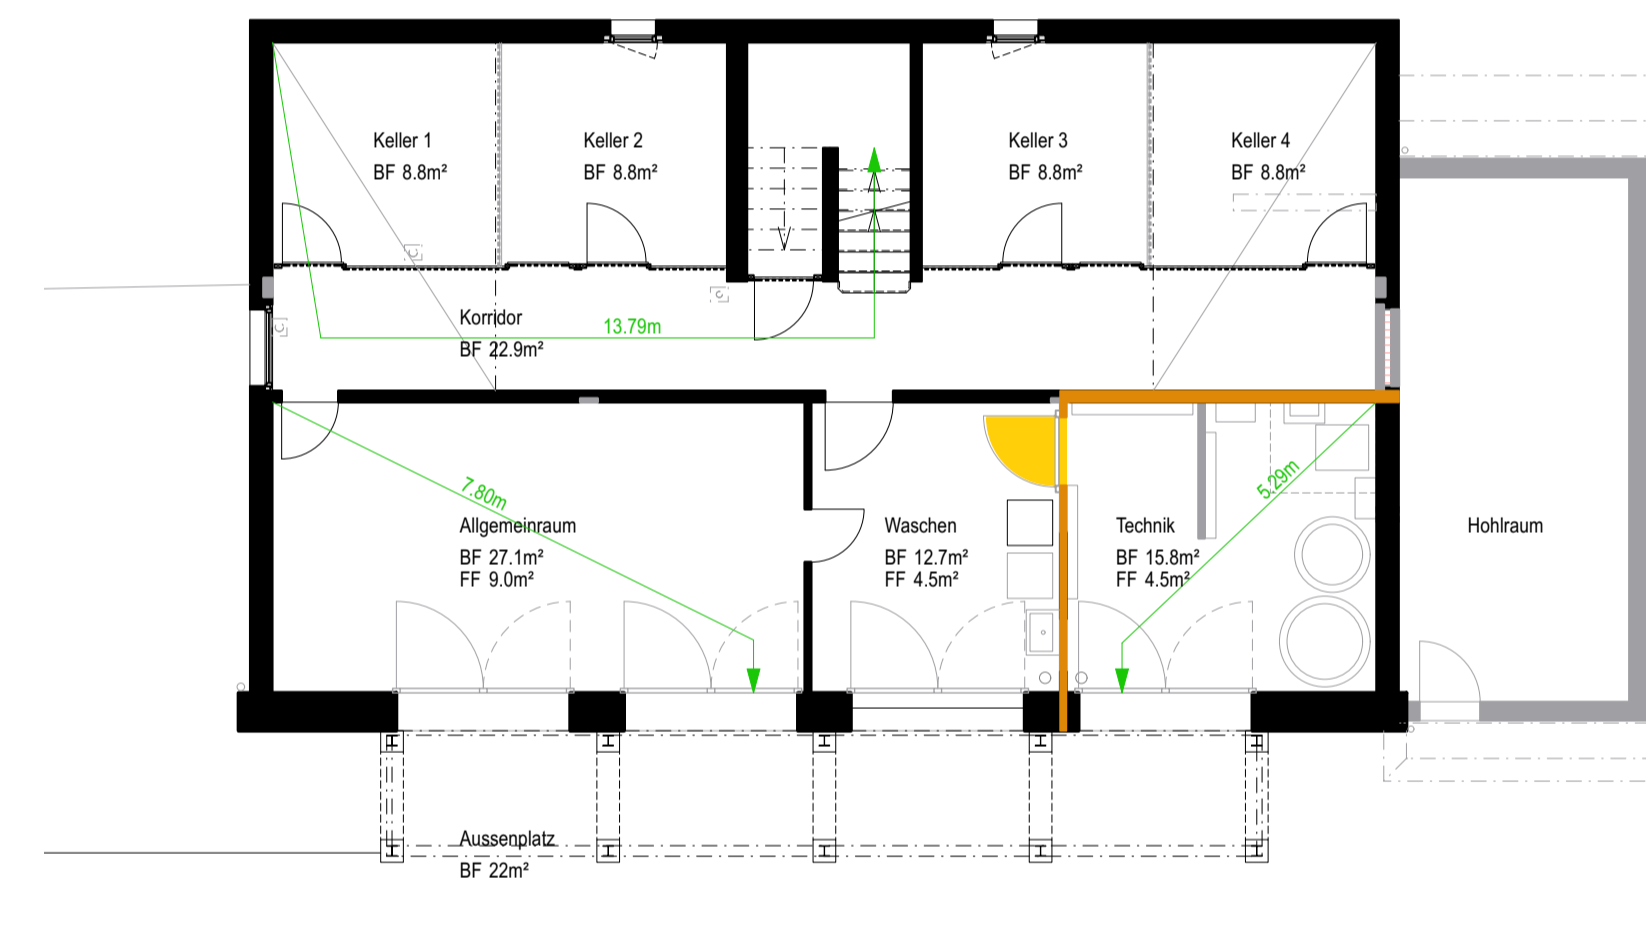

Untergeschoss

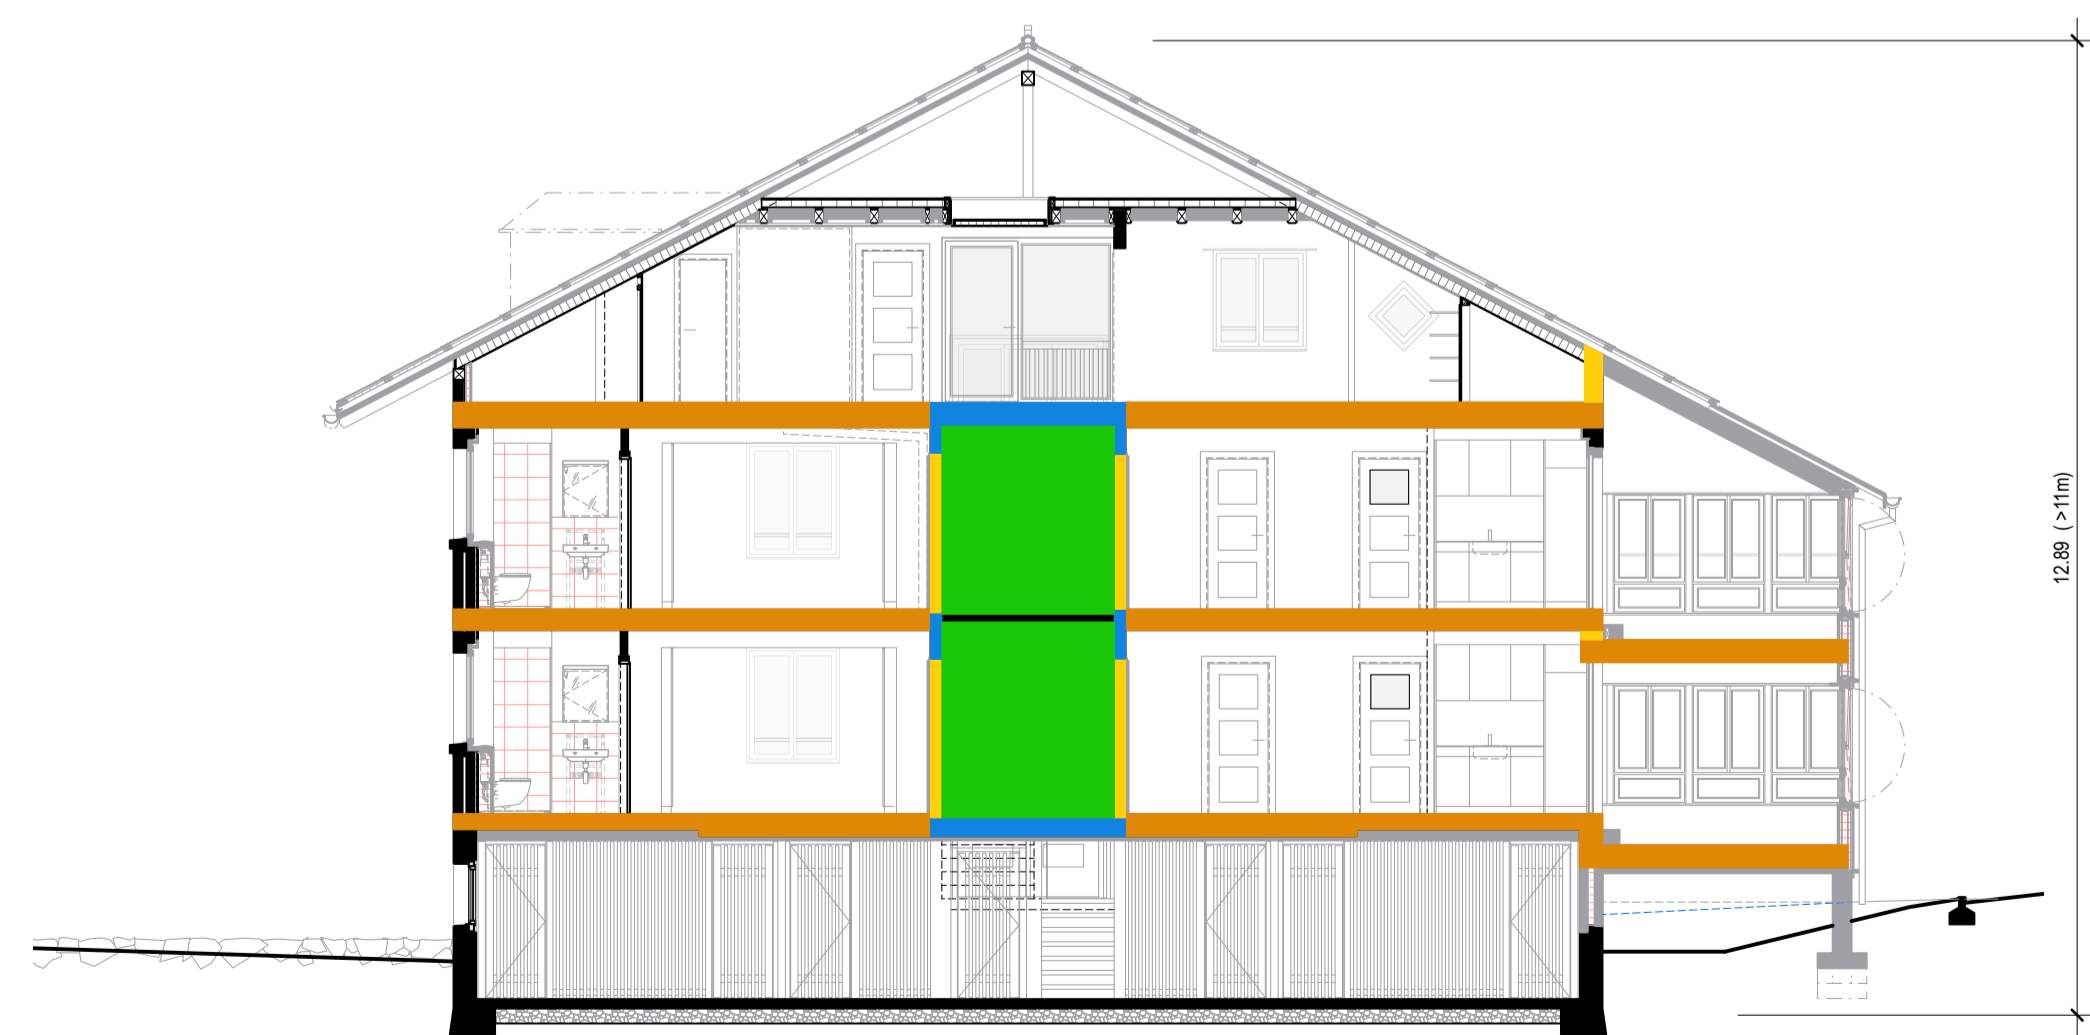

Schnitt A-A

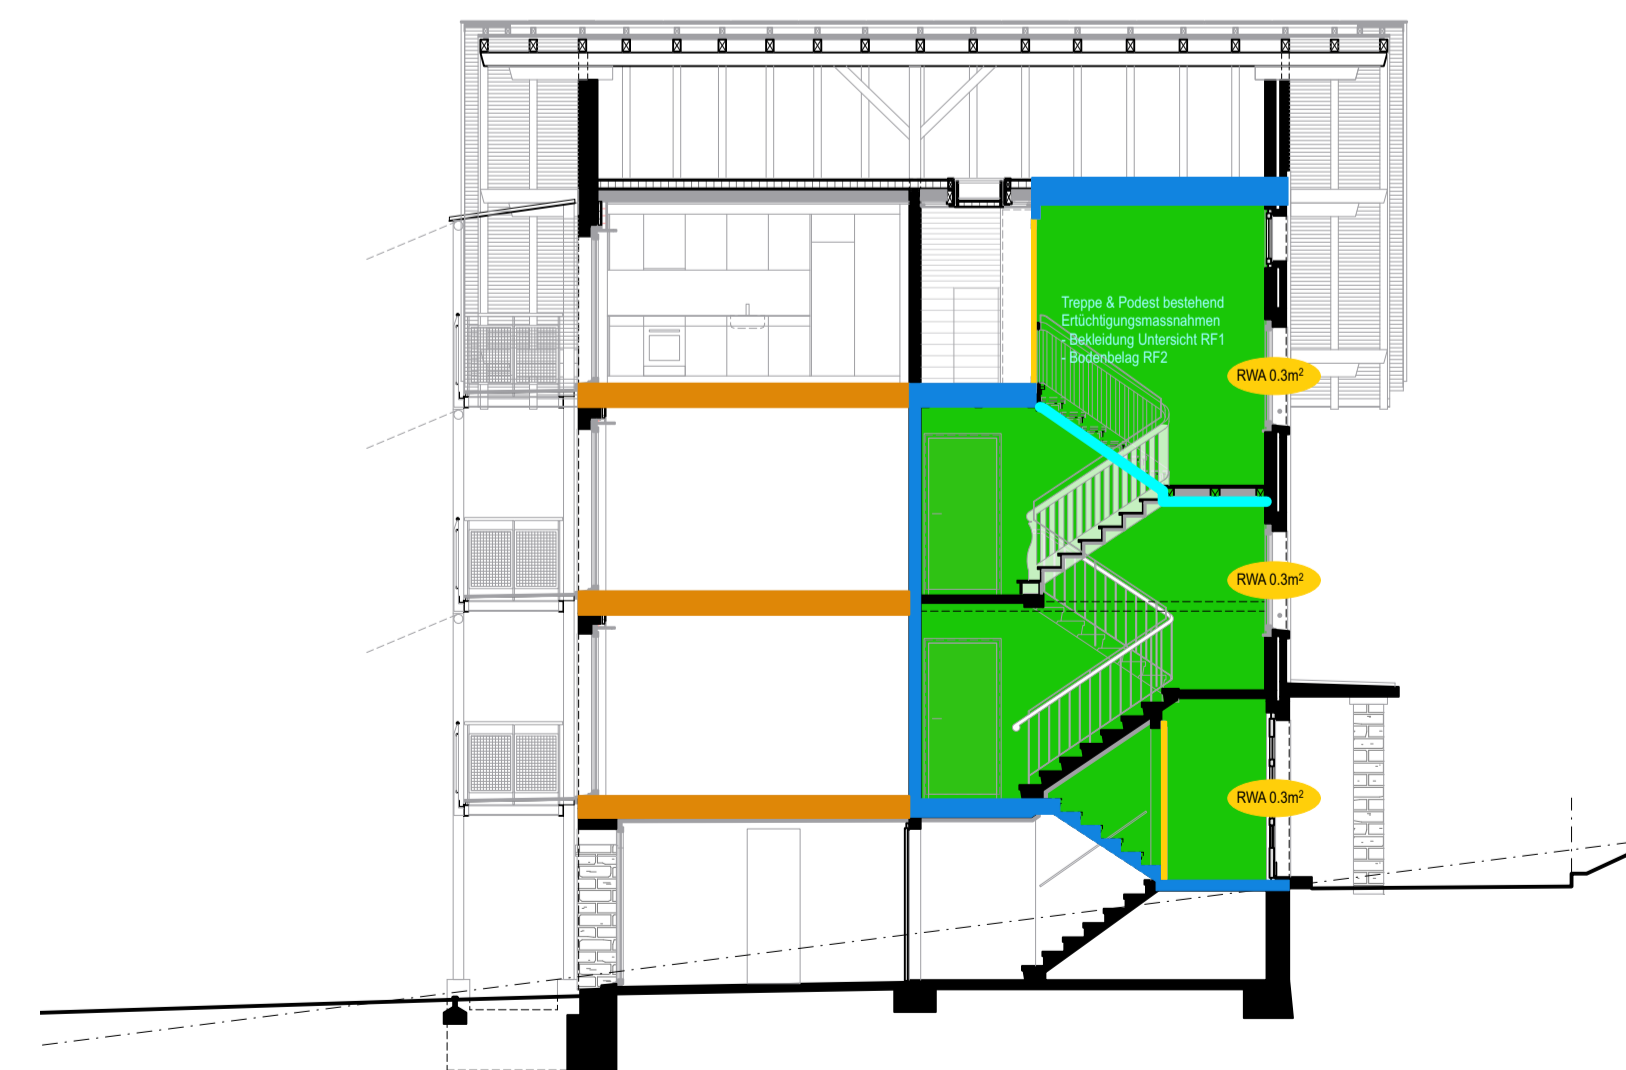

Schnitt C-C