


Schnitt A-A

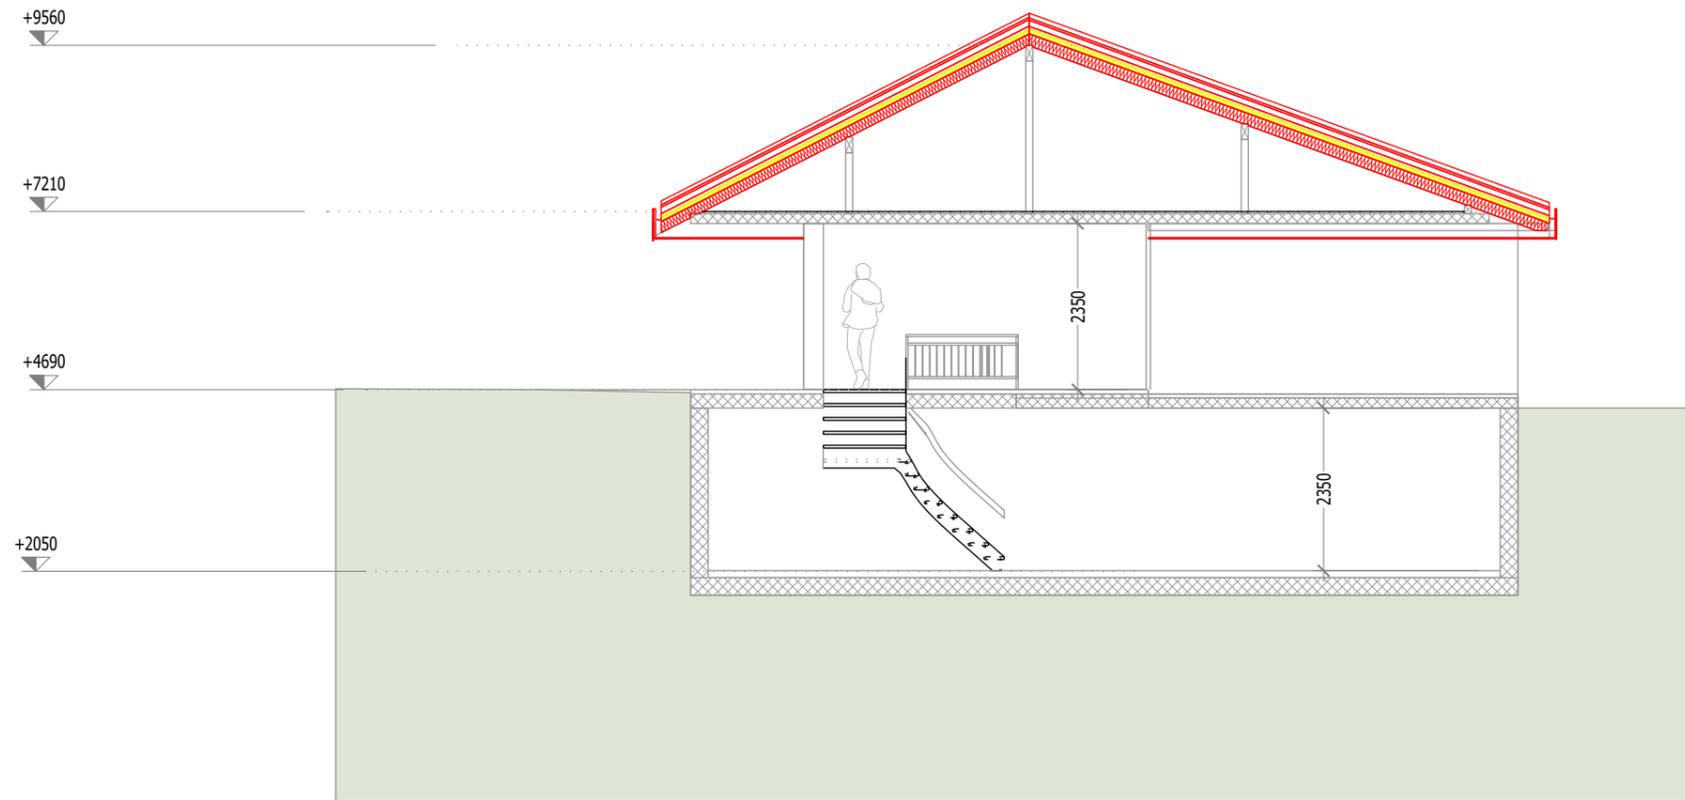


Dachaufbau:

Faserzement- Rechteckschiefer	10mm
Lattung	30mm
Konterlattung	80mm
Unterdachfolie	
Weichfaserplatte	100mm
konstruktion (bestehend)	160mm
Konstruktion ausgedämmt	160mm
Luftdichtungsschicht	
Schutzschicht OSB Verlegeplatten	15mm

Schnitt B-B

Wandaufbau Giebelwände:

Grossformatplatten	10mm
Lattung	30mm
Windichtung	
Weichfaserplatte	60mm
konstruktion	60/160mm
Konstruktion ausgedämmt	160mm
Mauerwerk bestehend	125mm

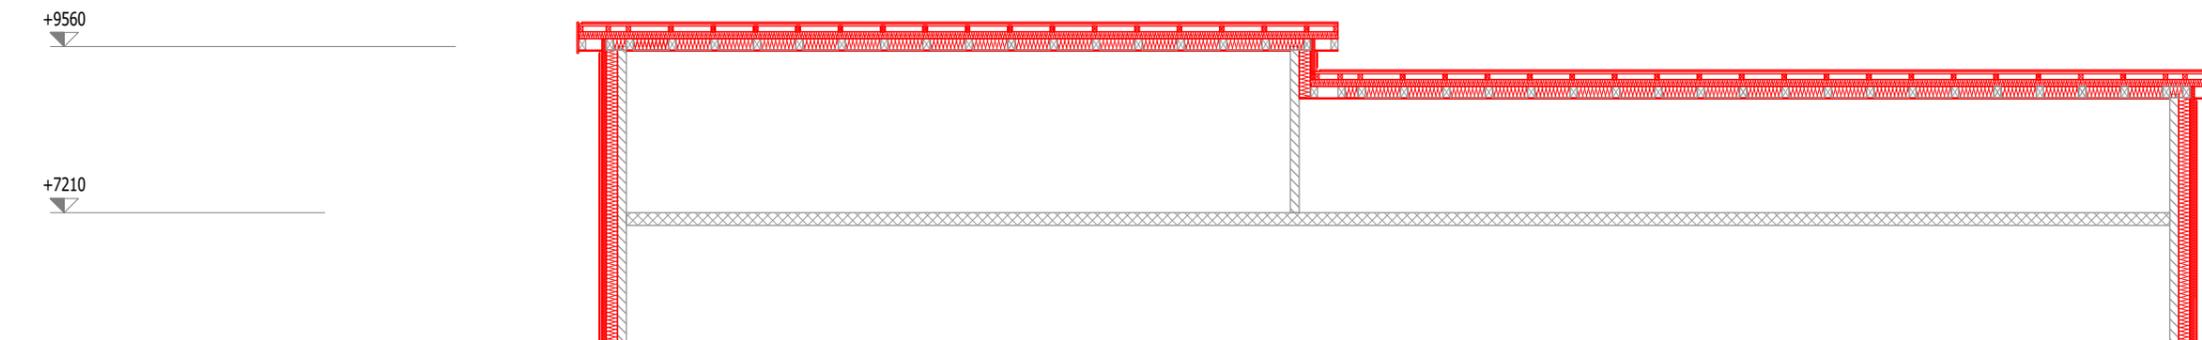

= Bestand
 = Neu
 = Abbruch

Bauherr: David Hauenstein
 Datum und Unterschrift:

Projektverfasser: Christoph Röhrlisberger
 Datum und Unterschrift:

BOSS HOLZBAU	Bauherr	David Hauenstein	Blümlisalpweg 4, 3626 Hünibach		
	Planung				
	Objekt	Nr H.240721	Bez	Blümlisalpweg 4, 3626 Hünibach	
	Zzeichnung	Schnitt A-A + Schnitt B-B			
Maßstab	1:100	A3 quer 297x420mm	gez.roech	Datel	Baueingabe Blümlisalpweg 4, Hünibach.2d