


Grundriss Untergeschoss



Grundriss Erdgeschoss

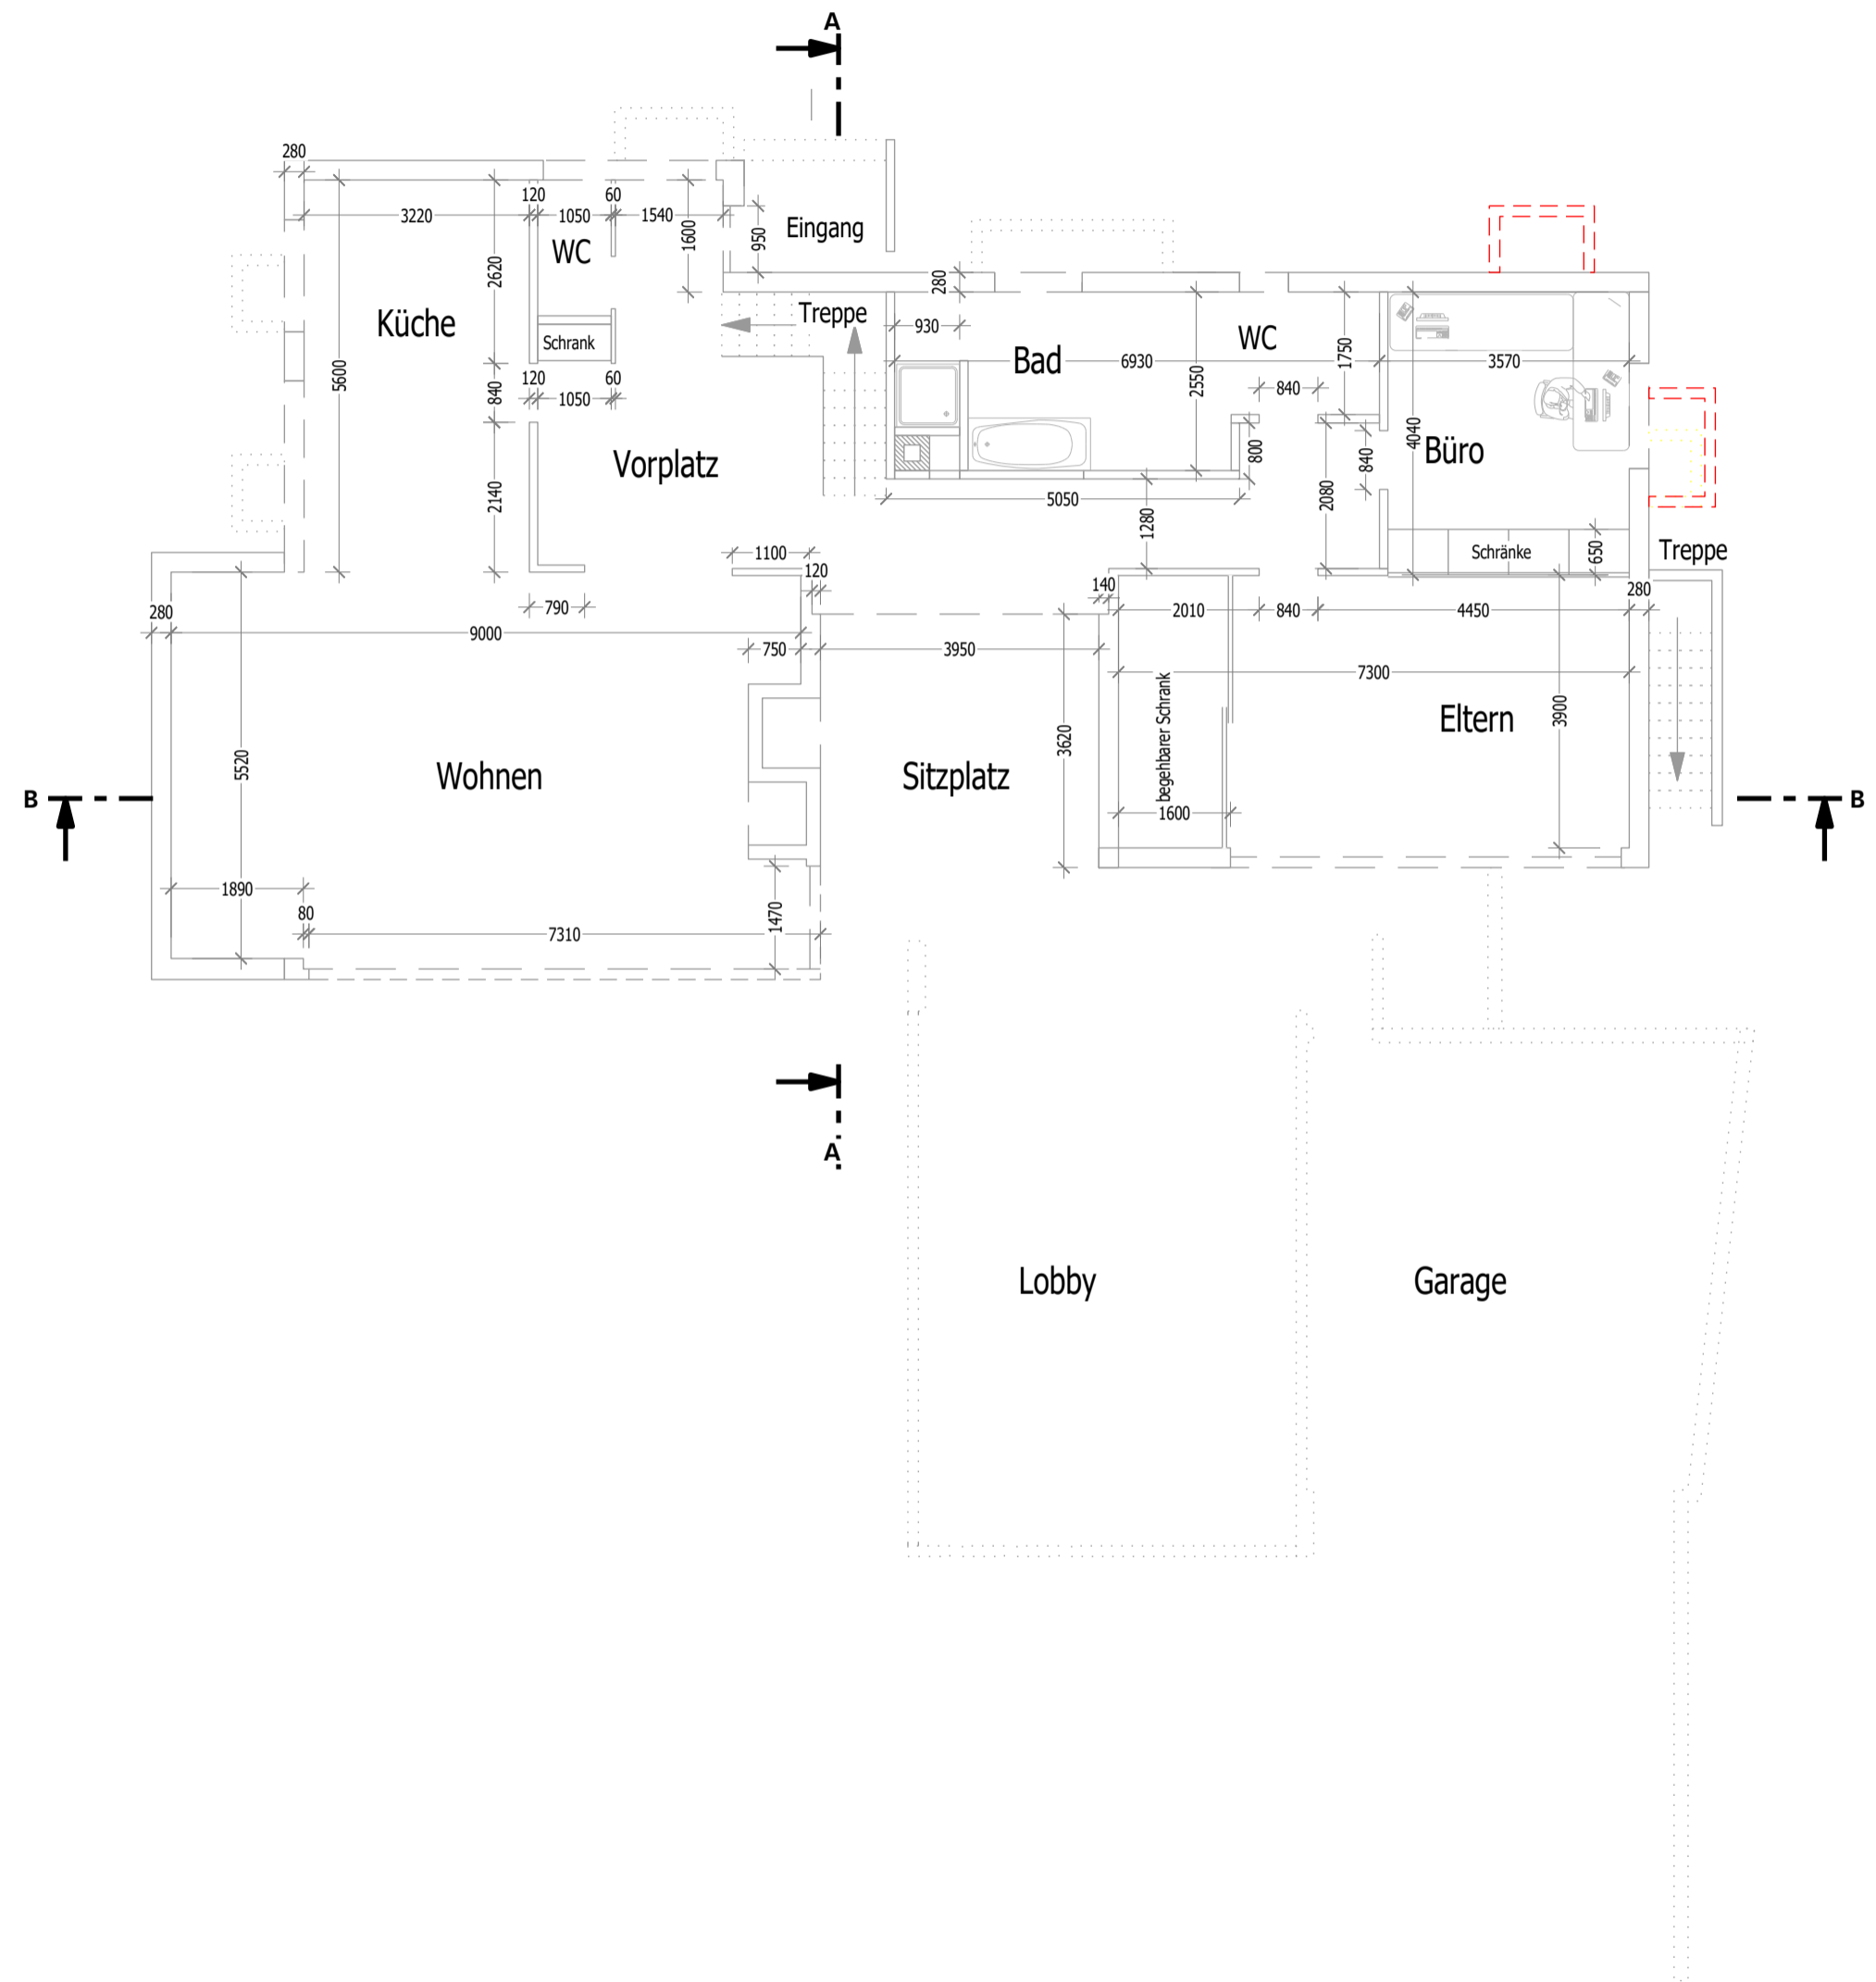

Bauherr: David Hauenstein
 Datum und Unterschrift:
Projektverfasser: Christoph Röthlisberger
 Datum und Unterschrift:

- = Bestand
- = Neu
- = Abbruch

BOSS HOLZBAU	Bauherr	David Hauenstein	Blüemispweg 4, 3626 Hünibach	
	Planung			
	Objekt	Nr. H.240721	Bez. Blüemispweg 4, 3626 Hünibach	
	Zeichnung	Grundriss Untergeschoss / Erdgeschoss		
Masstab	1:100	A2 quer 420x594mm	gez.roech	Dat1 Bauingabe Blüemispweg 4, Hünibach.2d