


12 x Fahrrad AP gedeckt

6 x Motorfahrzeug AP

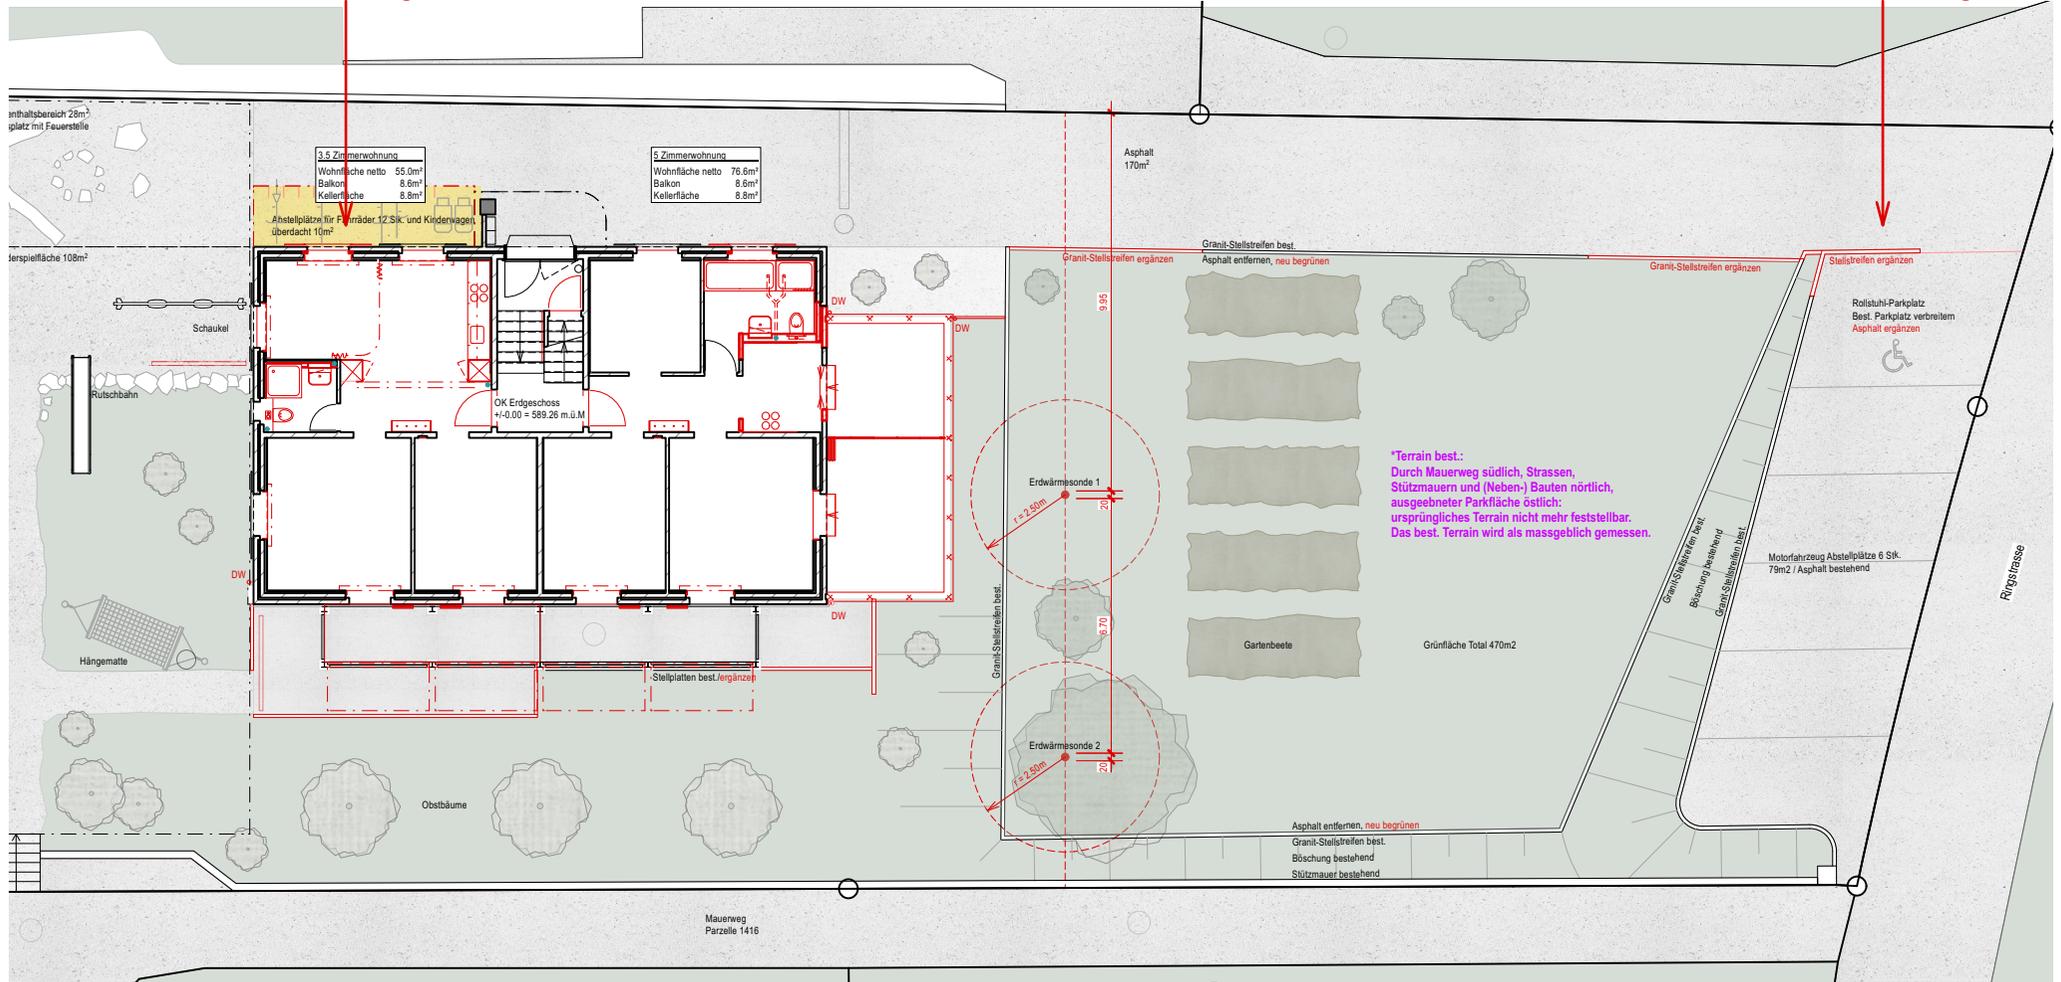

Anzahl Wohnungen

Erdgeschoss	2
Obergeschoss	2
Dachgeschoss	1
Total Wohnungen	5


Bandbreite gem Art. 51 BauV - Abstellplätze für Motorfahrzeuge

Minimum	0.5 x 5	=	3 AP
Maximum	2 x 5	=	10 AP
Im Projekt nachgewiesen	=	=	6 AP
davon 1 AP rollstuhlgerecht			

Bandbreite gem Art. 51 BauV - Abstellplätze für Fahr- und Motorfahräder

Minimum	2 x 5	=	10 AP
Im Projekt nachgewiesen	=	=	12 AP

2103
MFH Ringstrasse 6, Hilterfingen
Bauprojektpläne

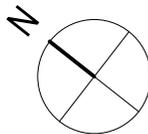

003
Nachweis Abstellplätze

MST 1:200

22.11.2024 | svg