


**Aufenthaltsbereich 28m<sup>2</sup>**

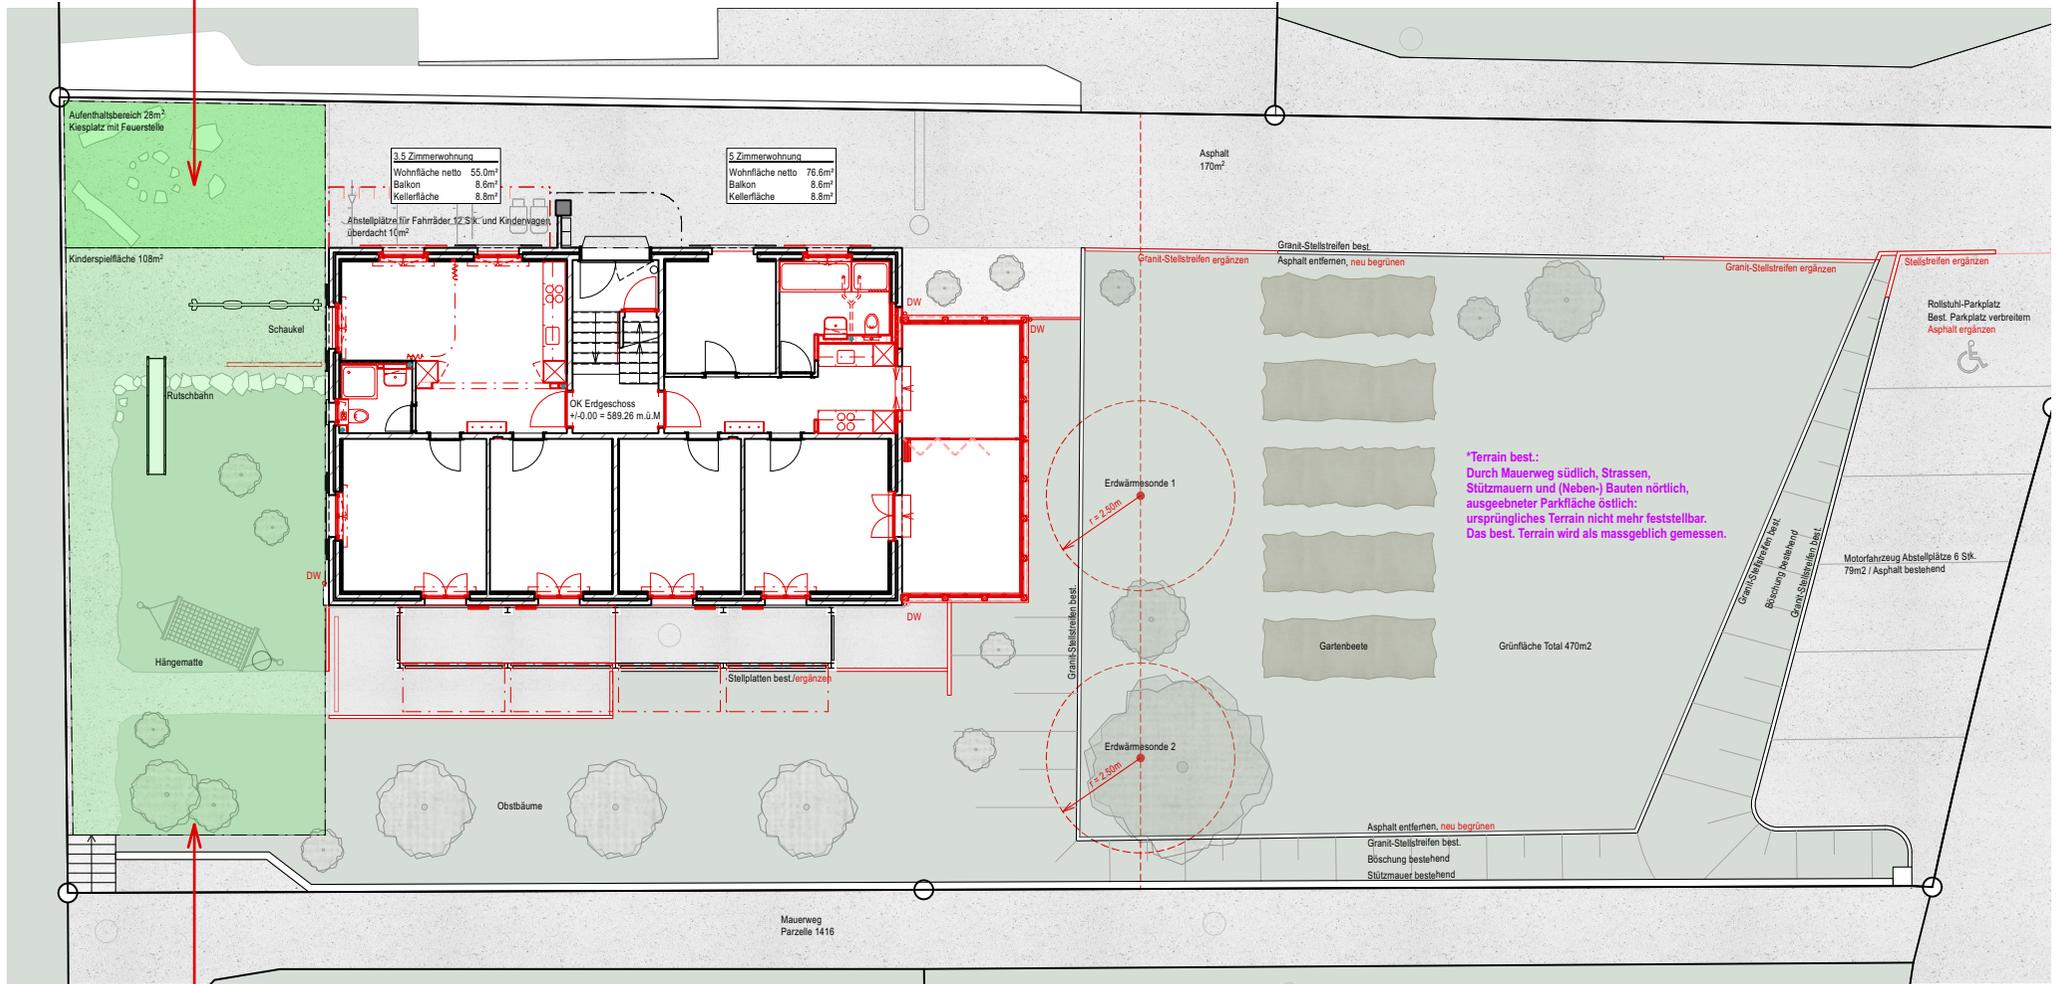


**Kinderspielfläche 108m<sup>2</sup>**

Geschossflächen (GF) der Wohnungen gemäss Plan 004 > 413m<sup>2</sup>

	gefordert	nachgewiesen
Aufenthaltsfläche:	min. 5% der GF = 20.7m <sup>2</sup>	<b>28m<sup>2</sup></b>
Kinderspielfläche:	min. 15% der GF = 62.0m <sup>2</sup>	<b>108m<sup>2</sup></b>

**2103**  
**MFH Ringstrasse 6, Hilterfingen**  
**Bauprojektpläne**

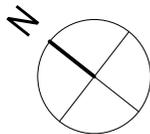

**005**  
**Nachweis Kinderspielfläche + Aufenthalt**

**MST 1:200**

22.11.2024 | svg