

Tannenbühlweg 2
Hilterfingen
Renovation Chalet
und drei neue Häuser

TBW

BAUHERRSCHAFT Unterschrift

eG Klaus

Wintermattweg 26
3018 Bern

Martin Klaus
Bern, 15.02.2024

ARCHITEKTUR Unterschrift

Meier Valentin
Architektur ETH SIA

Marzillstrasse 8A
3005 Bern

Michael M. Valentin
Bern, 15.02.2024

info@meiervalentin.ch
+41 31 558 20 40

BAULEITUNG

akkurat bauatelier

Allmendstrasse 32
3600 Thun

wuethrich@ak-b.ch
+41 33 223 36 00

HOLZBAU

BauHolz Wenger

Seematt 17
3636 Längenbühl

+41 78 818 89 66
info@bauholz-wenger.ch

TRAGWERK

Emch+Berger

Seestrasse 7, Postfach
3700 Spiez

andre.wasmer@
emchberger.ch
+41 33 650 75 75

BAUPHYSIK

HSR Ingenieure

Bahnhofstrasse 41
3700 Spiez

baertschi@
hsr-ingenieure.ch
+41 33 655 60 00

Einstellhalle

Unterniveaubauten

Baueingabe

Plan Nr. 99


Massstab 1:100

Format A3

Datum 15.02.2024


Gez. AB / CS

Index

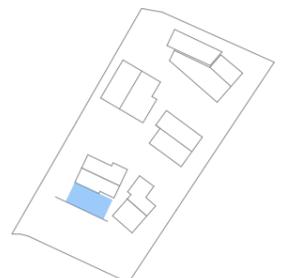

±0.00 = 639.48 m ü.M.

ALLE MASSE SIND VOR ORT ZU ÜBERPRÜFEN, UNSTIMMIGKEITEN
VOR AUSFÜHRUNG MIT DER BAULEITUNG U. DEM ARCHITEKTEN
ZU KLÄREN.

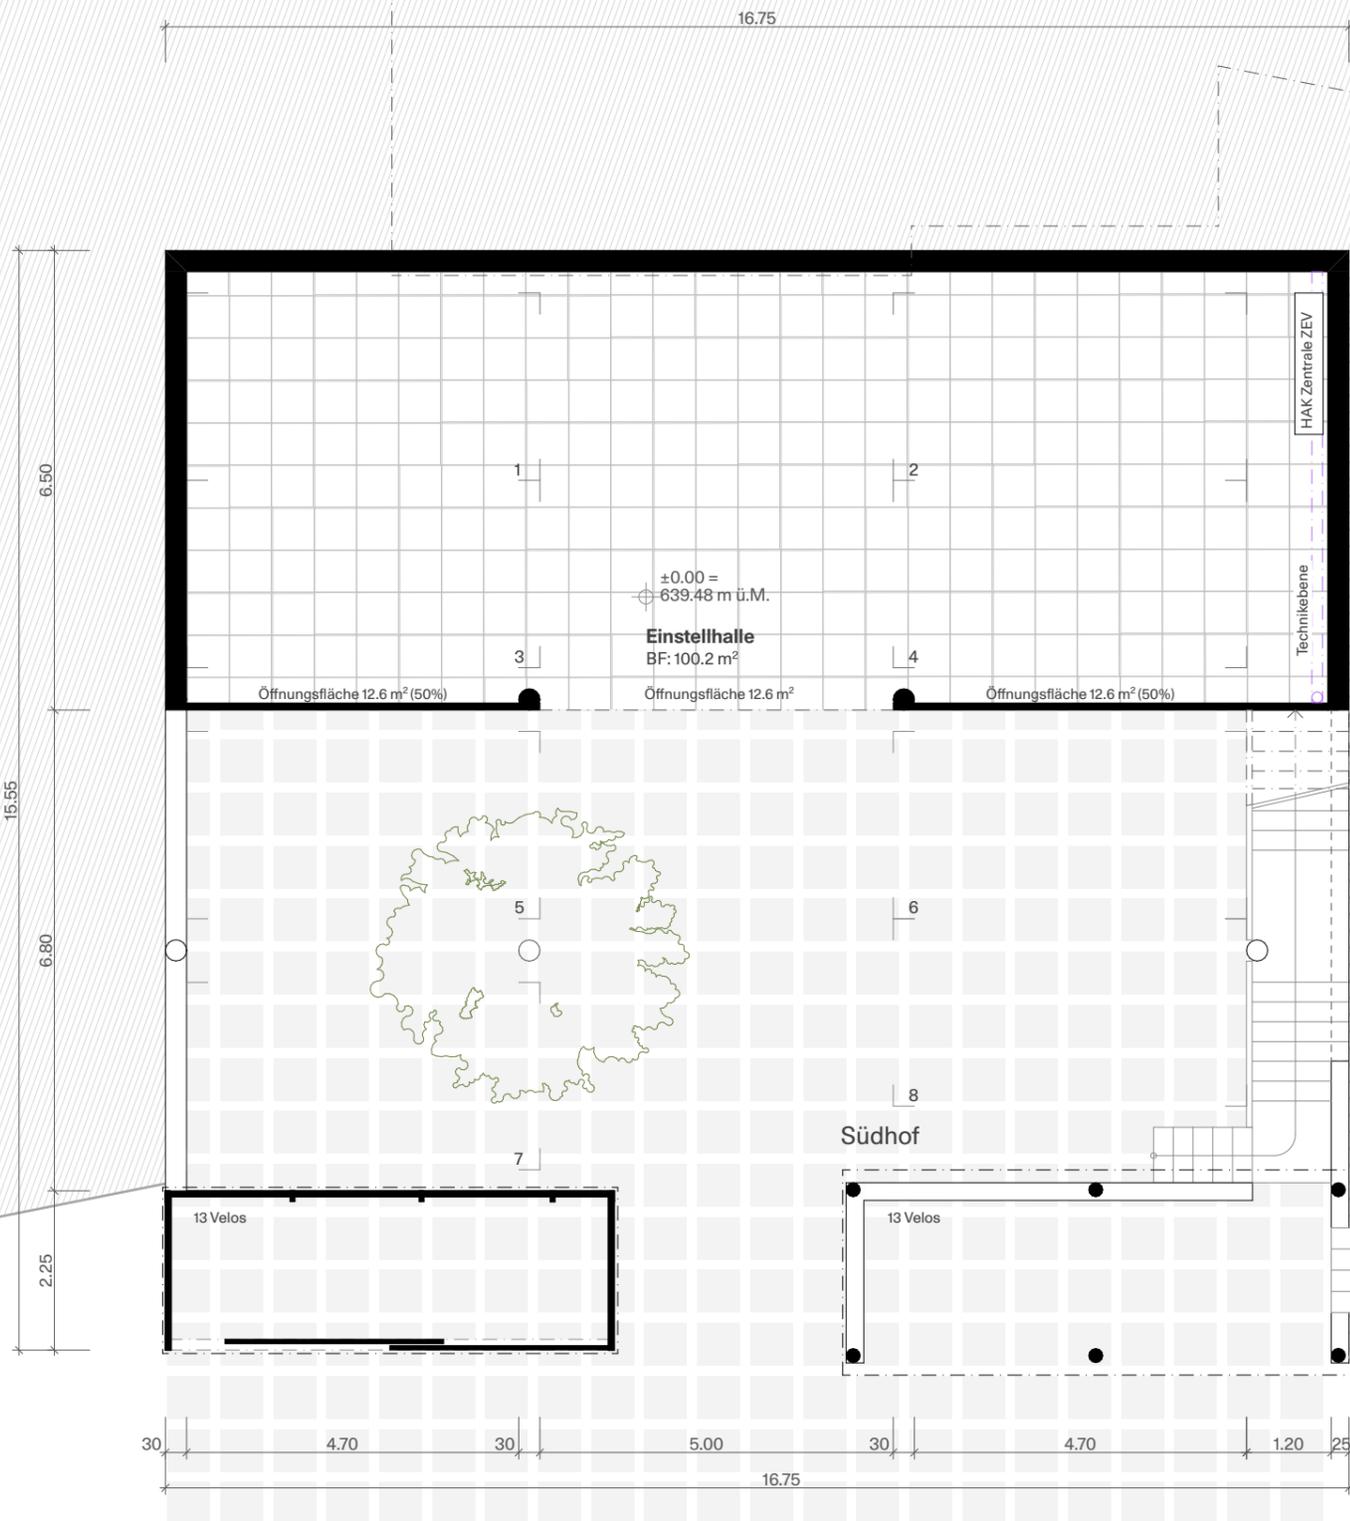

Quellenweg