


Situationsplan - 1:500




Querschnitt A - 1:200

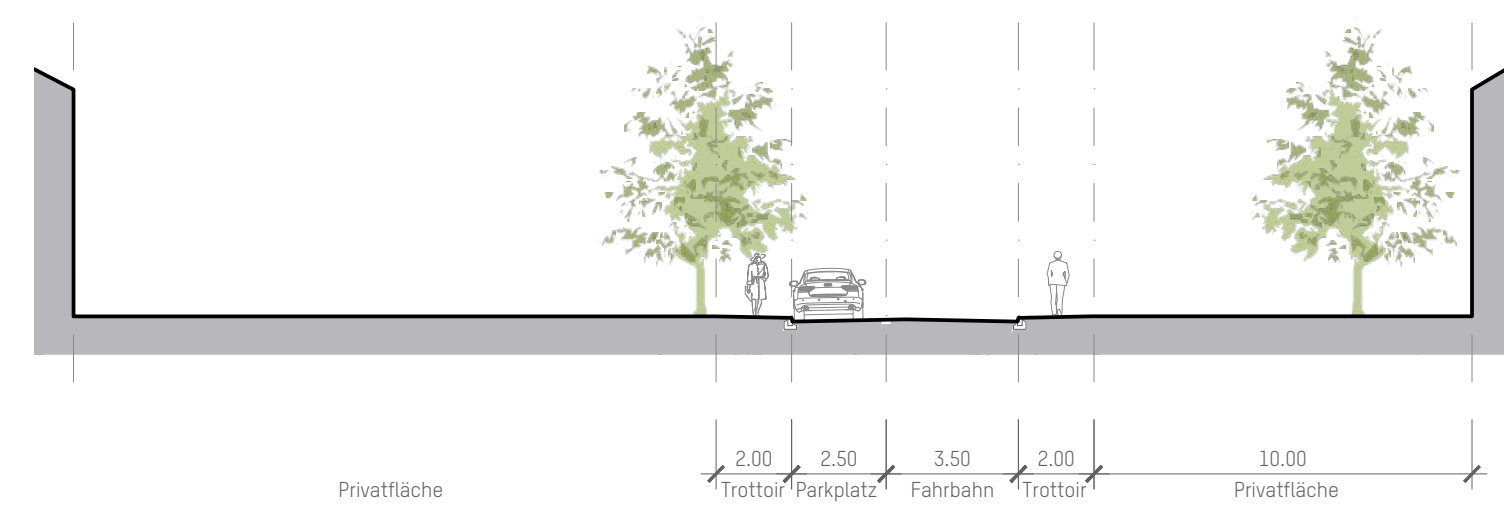


Querschnitt B - 1:200



Querschnitt C - 1:200

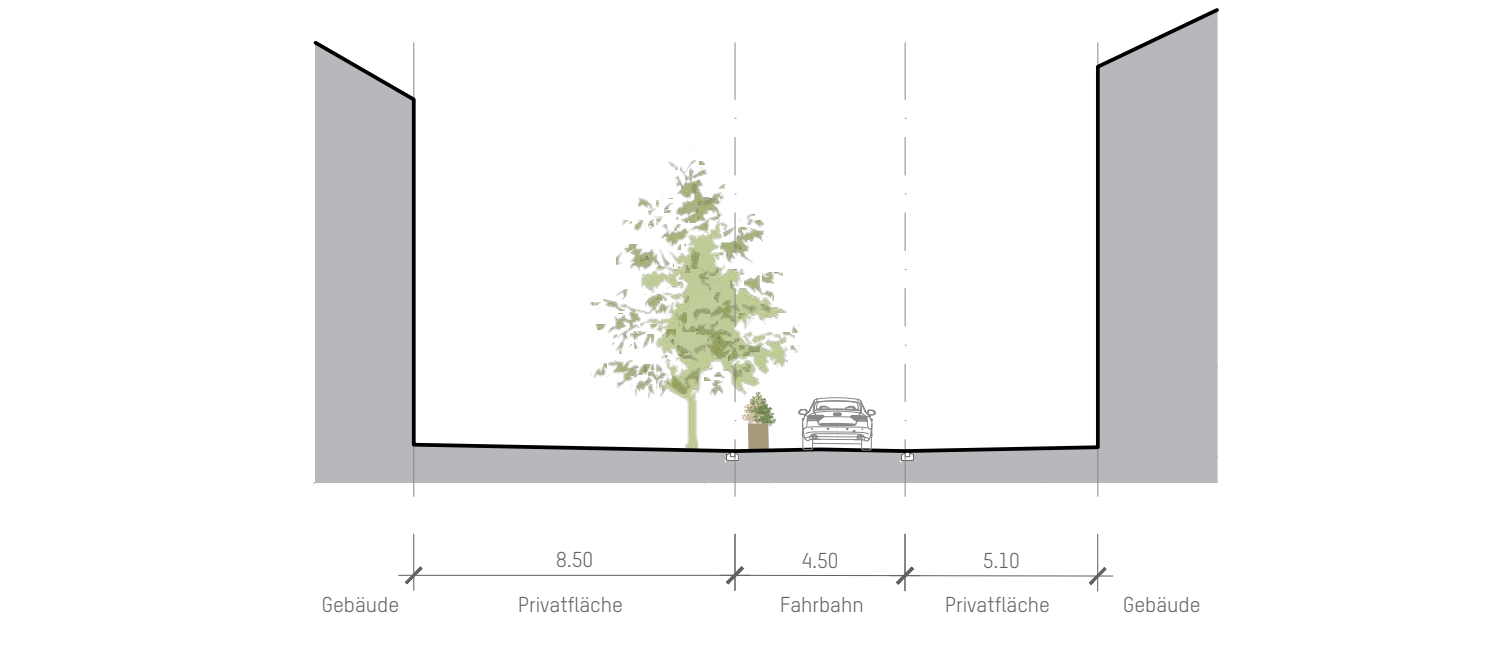


Detail 1: Schleppkurven (Fall 1) - 1:250

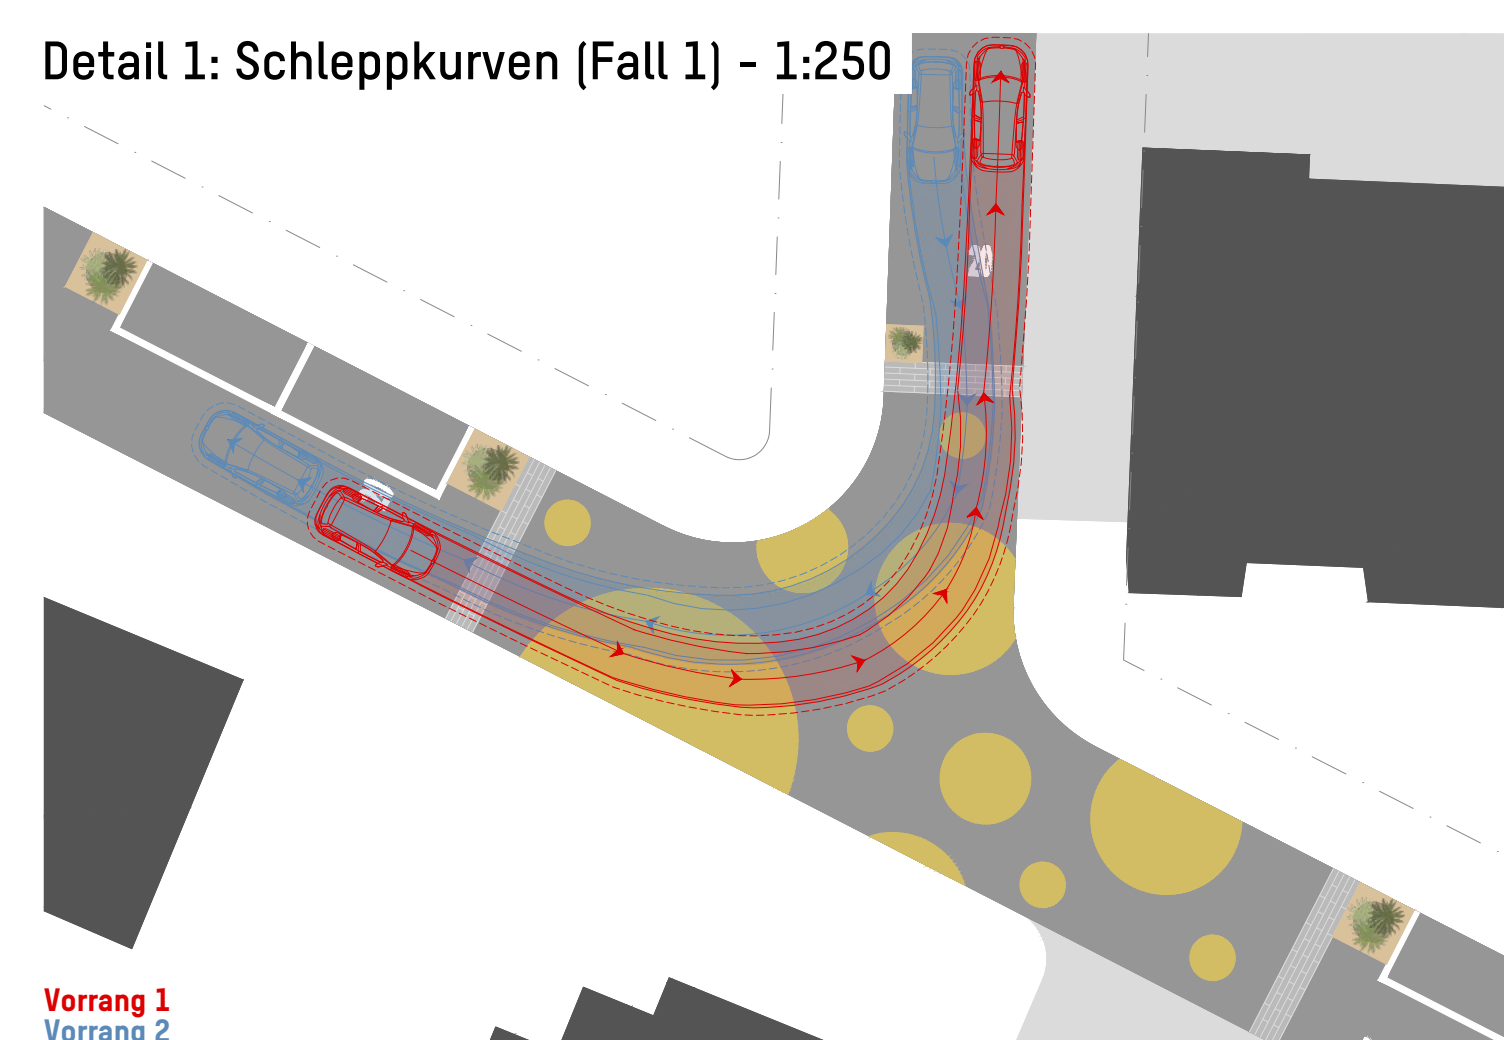

Vorrang 1  
Vorrang 2

Detail 1: Schleppkurven (Fall 2) - 1:250

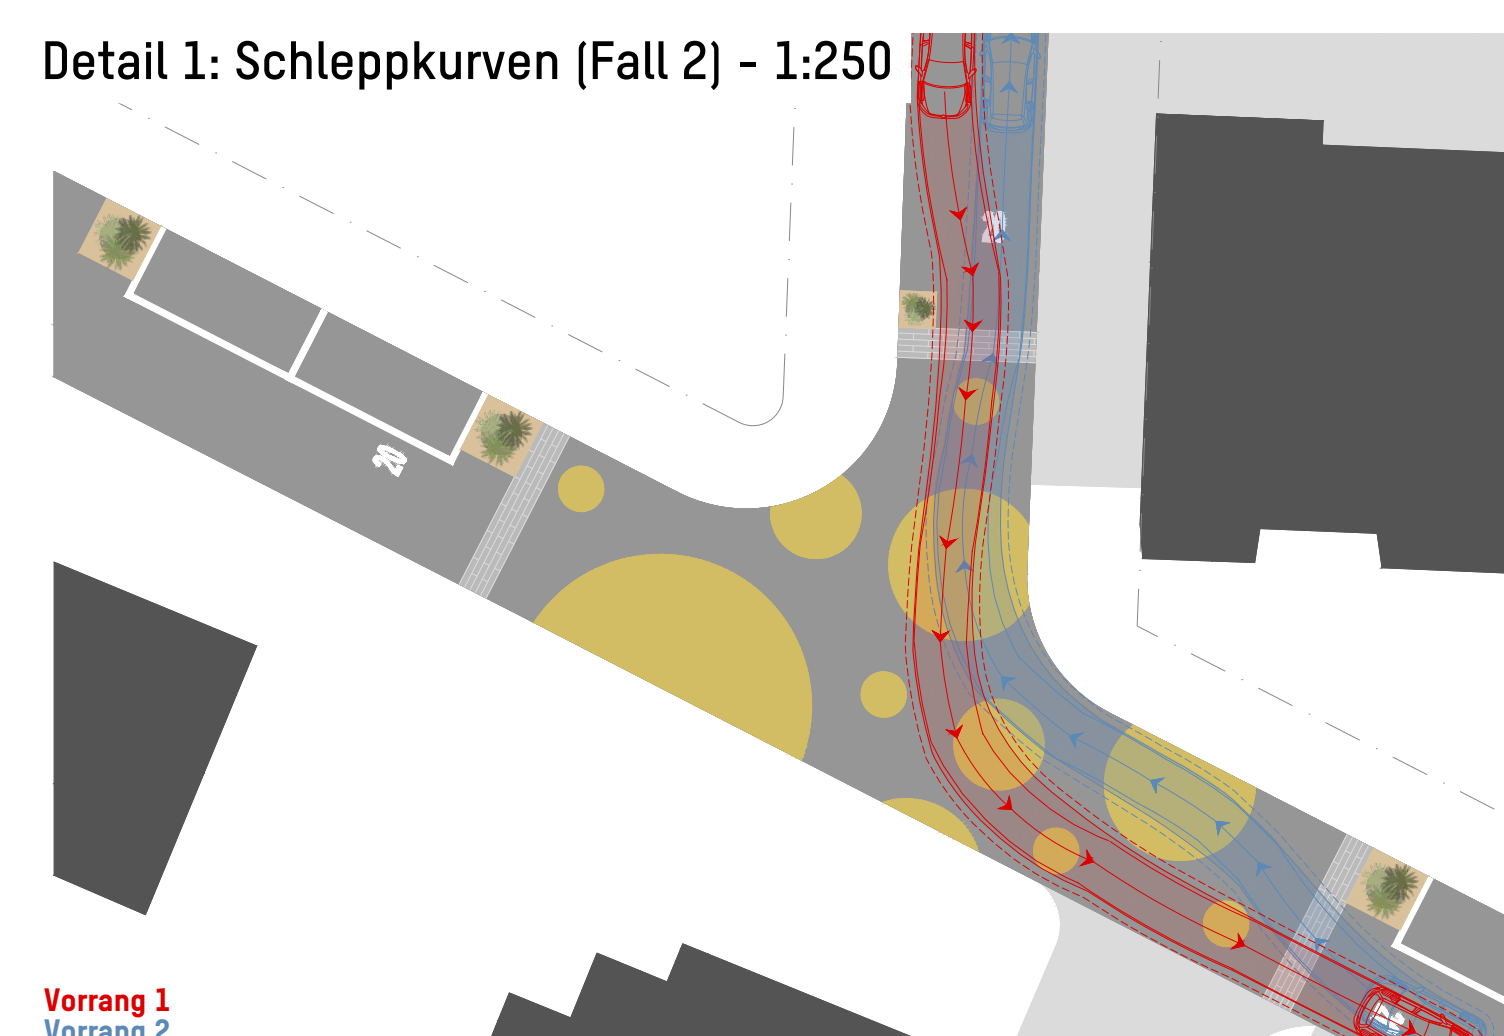

Vorrang 1  
Vorrang 2

Detail 2: Sichtverhältnis - 1:250



Gemeinde Hilterfingen  
Betriebs- und Gestaltungskonzept Alpenstrasse

Variante 2: Tempo 20er-Zone

Situationsplan 1:500, Querschnitte 1:200, Detail 1:250

<b>Emch+Berger Verkehrsplanung AG</b> Ingenieure und Planer Schüsslistrasse 19, 3001 Bern Telefon 068 451 72 50 www.emchberger.ch		Geschäftsnummer 190.121052 Projektentwerfer Julia Elter, Pietro Costanza Gezeichnet Pietro Costanza Kontrolliert Julia Elter Datum 27.06.2022 Format 1470 x 594 mm Plan Nr. Variante 2
CAD-Plat K:101_Projekte\2021\190.121052_Hunzbach_BGK4_PLANPhase 2		
Änderungen		
a:	Anpassung der Parkplätze und Sichtverhältnis	d:
b:		e:
c:		f:

Bestehende Parkplätze: 45  
Parkplätze des neuen Situationsplans: 45