

Bachelor/Eisentüner

Prüfungsausschuss


be-geo.ch 06.09.2023, Nr. 45325

Gemeinde Hilterfingen

Massstab 1:500

Baugesuch

Grenzen zwischen Grundstücken
mit unterstrichenen Nummern
sind im Grundbuchplan
provisorisch eingetragen

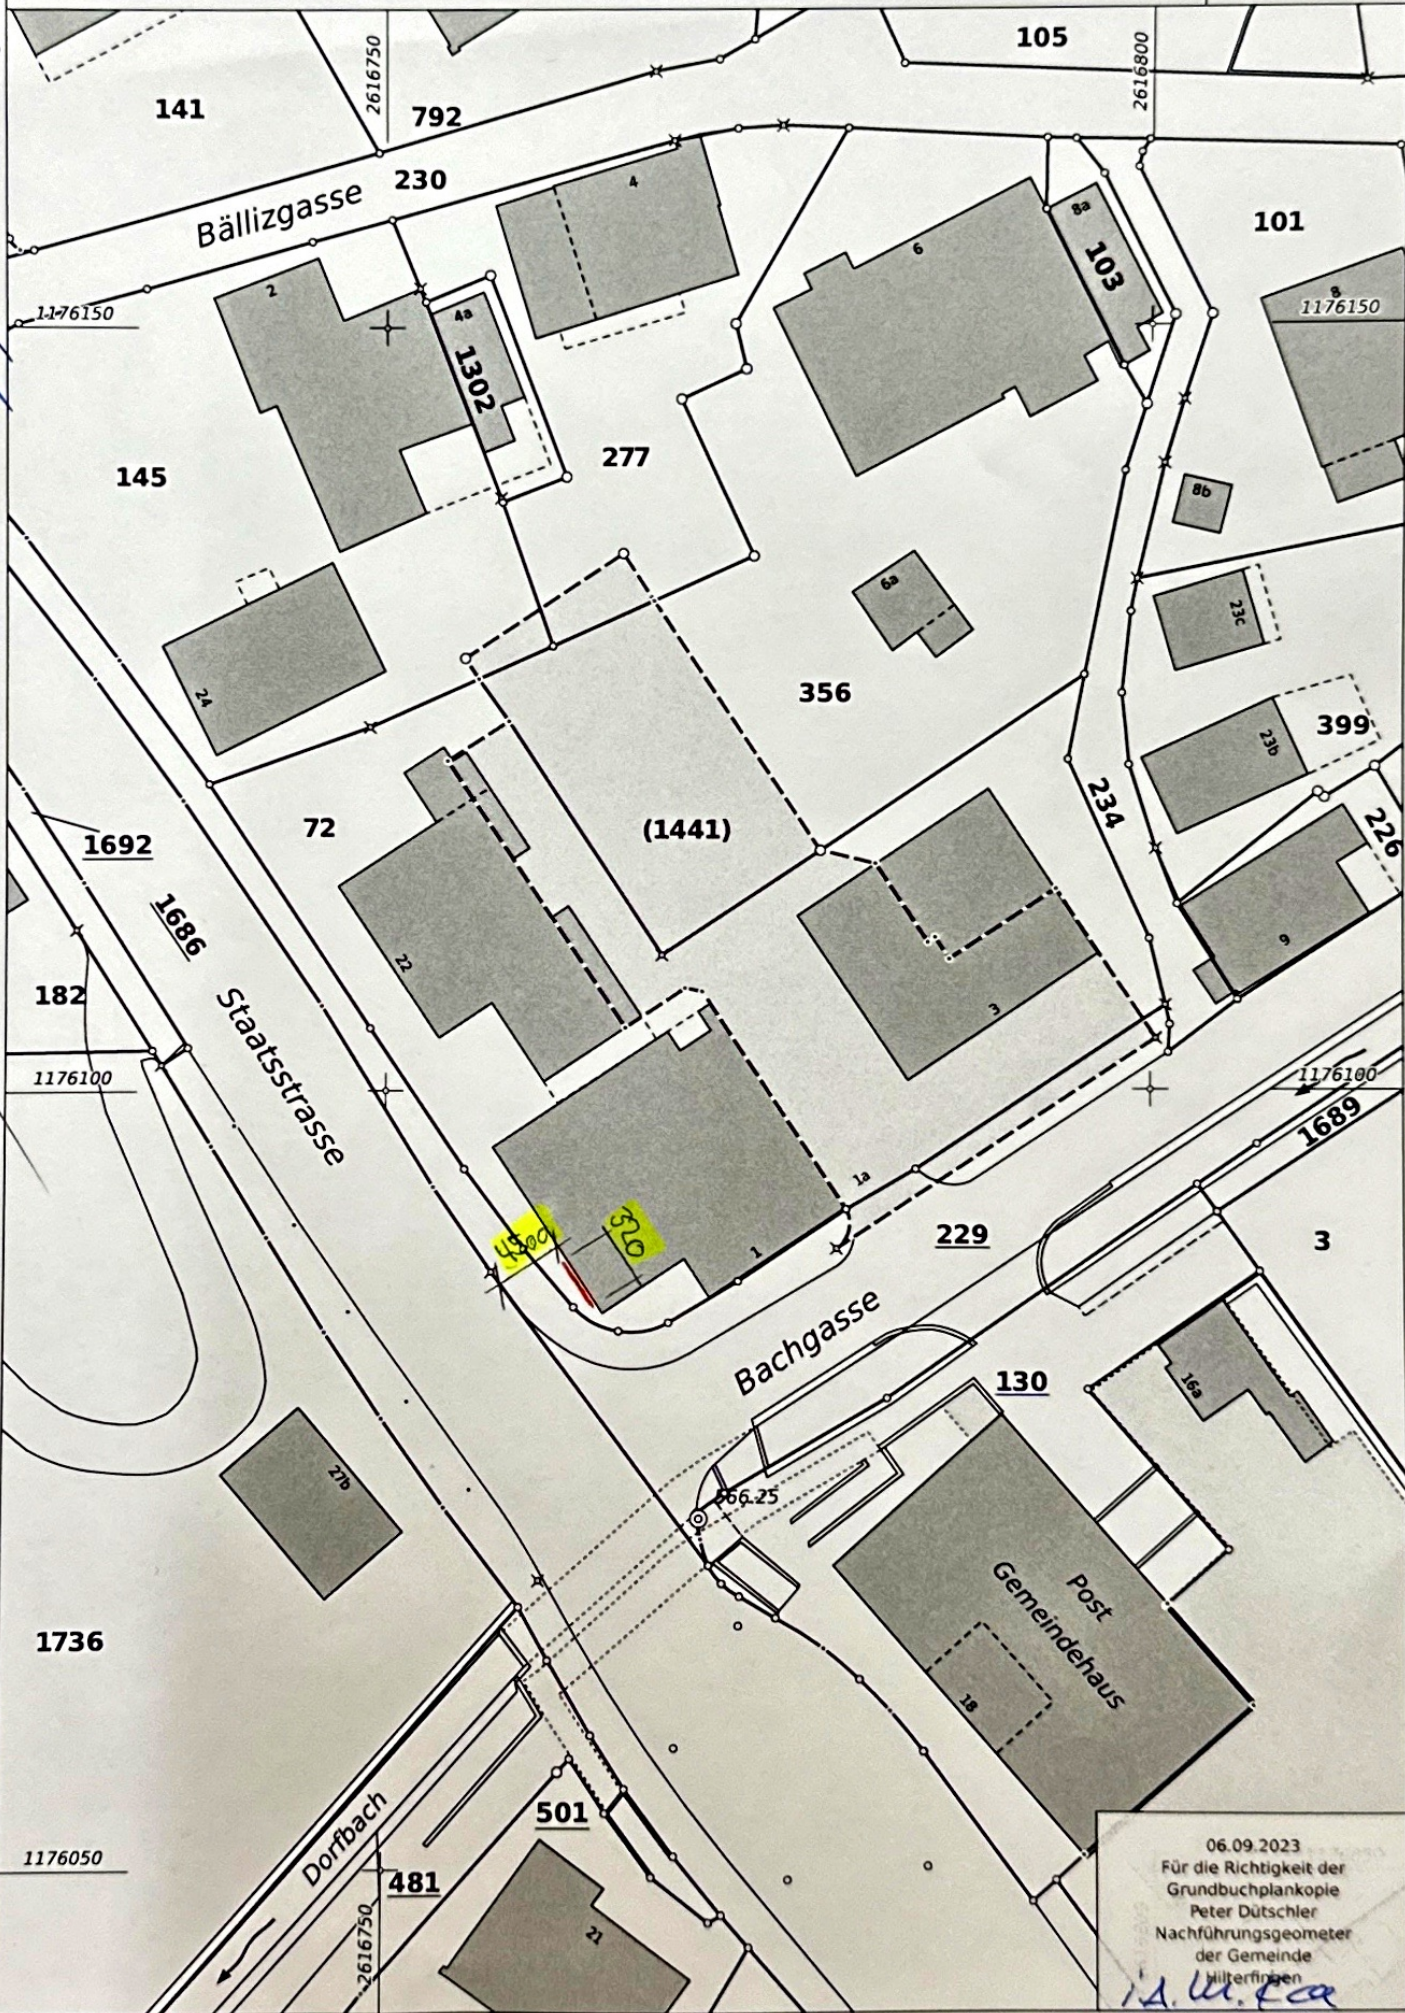

Dütschler + Partner AG, Geomatik und Bauvermessung, Fliederweg 11, 3600 Thun, 033 225 40 50, info@geo-stm.ch

06.09.2023
Für die Richtigkeit der
Grundbuchplankopie
Peter Dütschler
Nachführungsgeometer
der Gemeinde
Hilterfingen
P. Dütschler