

# Spielplatz Eichbühl, Standort Spielgeräte

Gemeinde Hilterfingen


Maßstab: 1:500

unbeglaubigte Plankopie

BAUVERWALTUNG HILTERFINGEN

Die gedruckten Daten haben nur informativen Charakter. Es können keine rechtlichen Ansprüche irgendwelcher Art geltend gemacht werden.

25. Sep. 2024

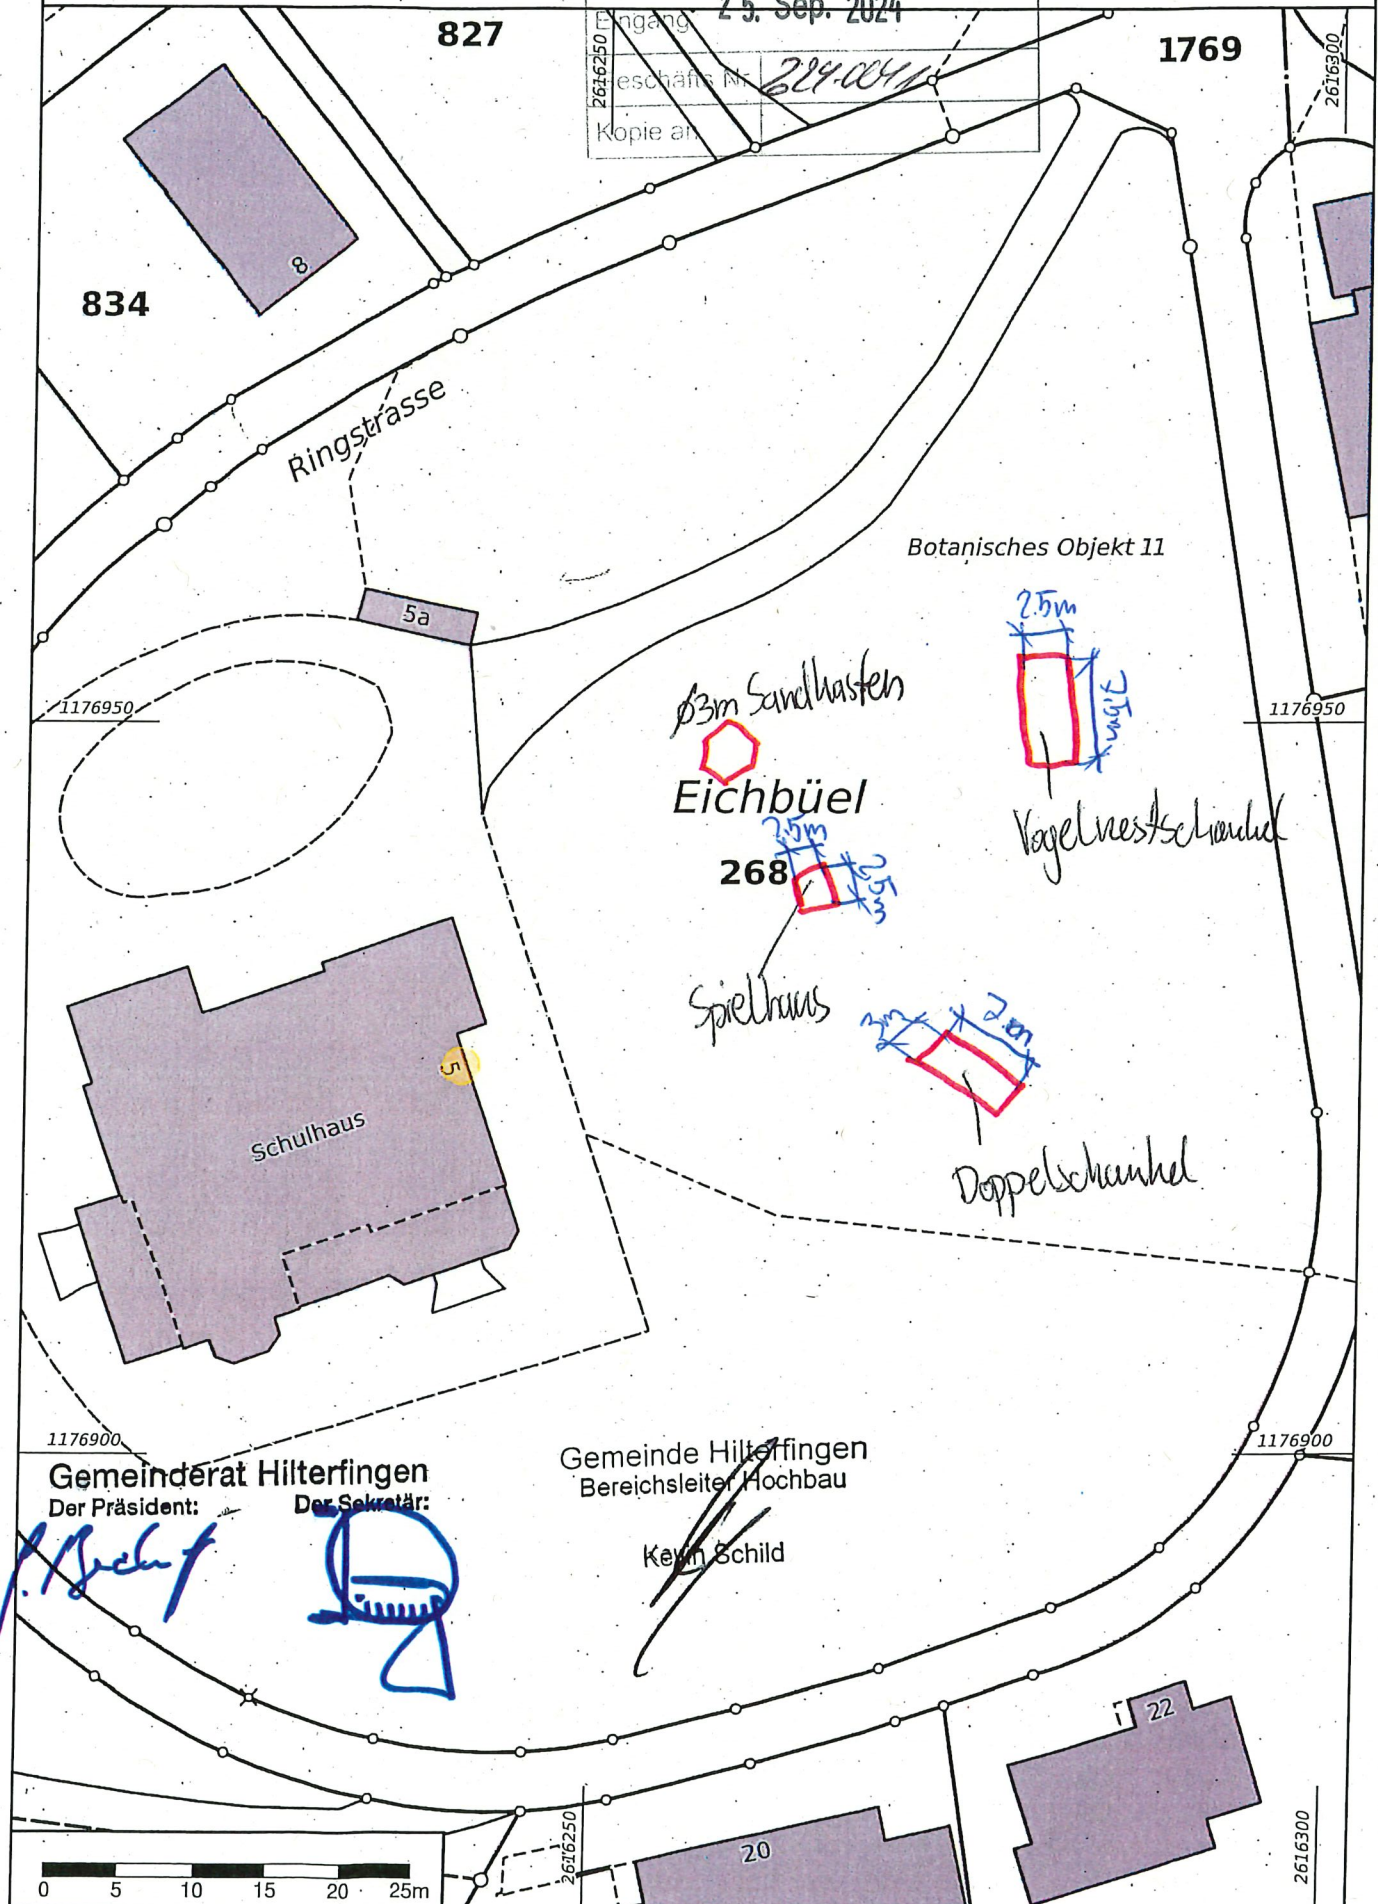

1176900

Gemeinderat Hilterfingen  
Der Präsident:

Der Sekretär:

Gemeinde Hilterfingen  
Bereichsleiter Hochbau

Kein Schild

1176900

0 5 10 15 20 25m

2616250

20

22

2616300