

unterschriften

bauherrschaft hüribach, wright-jungen martin + marianne


architekt frutigen, jaggi rahel

grundeigentümer hüribach, wright yuri martin


grundeigentümer hüribach, wright anthony robin

objektspezifische angaben	
referenzhöhe	ok fertig boden eg = ±0.00 = xxx.xx müm
objektadresse	mülinenstrasse 13, 3626 hüribach
rechnungsadresse	martin + marianne wright, mülinenstrasse 13, 3626 hüribach


legende bauteile	
<div><div></div><div></div></div>	bestehend
<div><div></div><div></div></div>	abbruch
<div><div></div><div></div></div>	neu

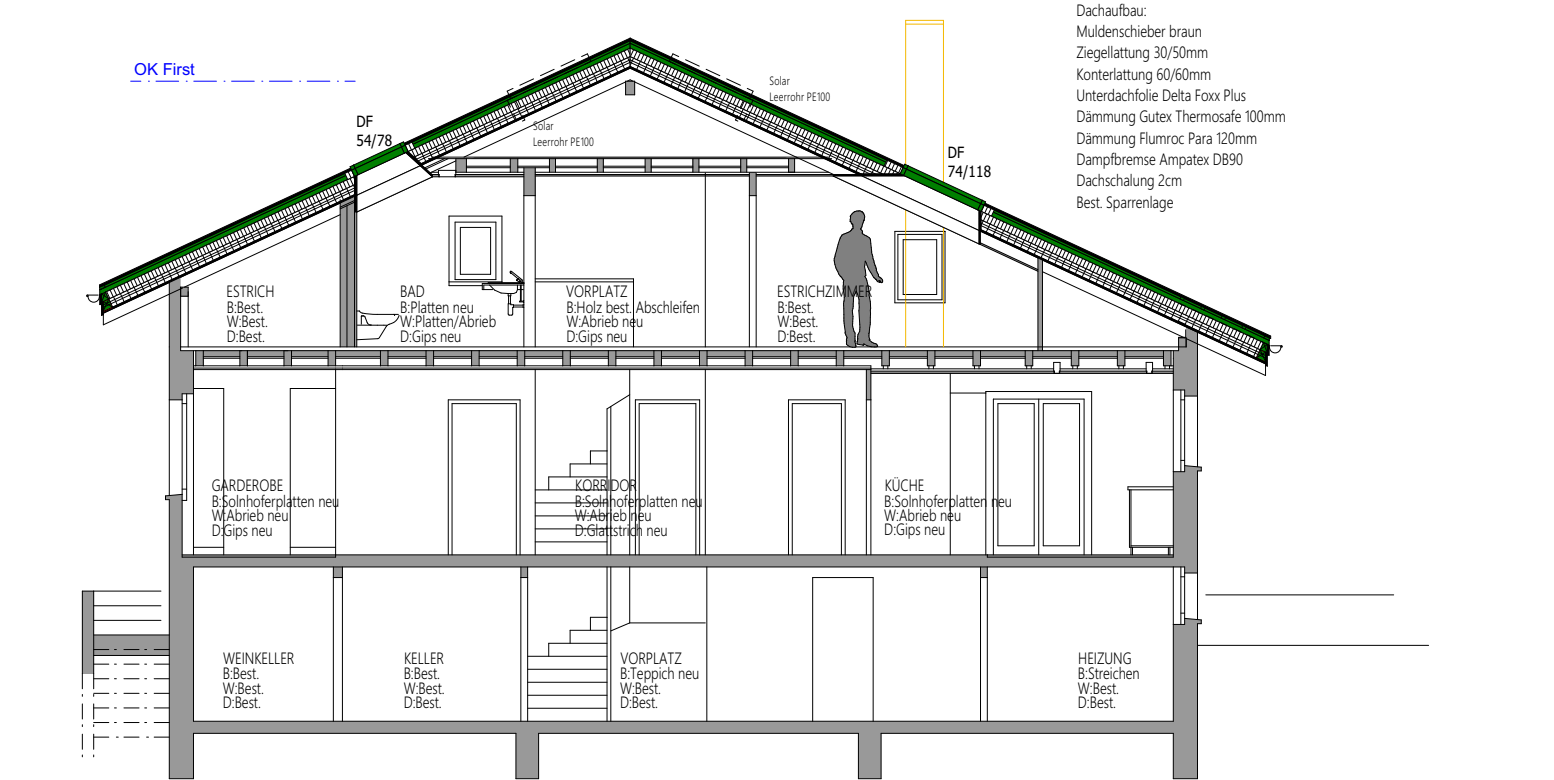


schnitt a-a

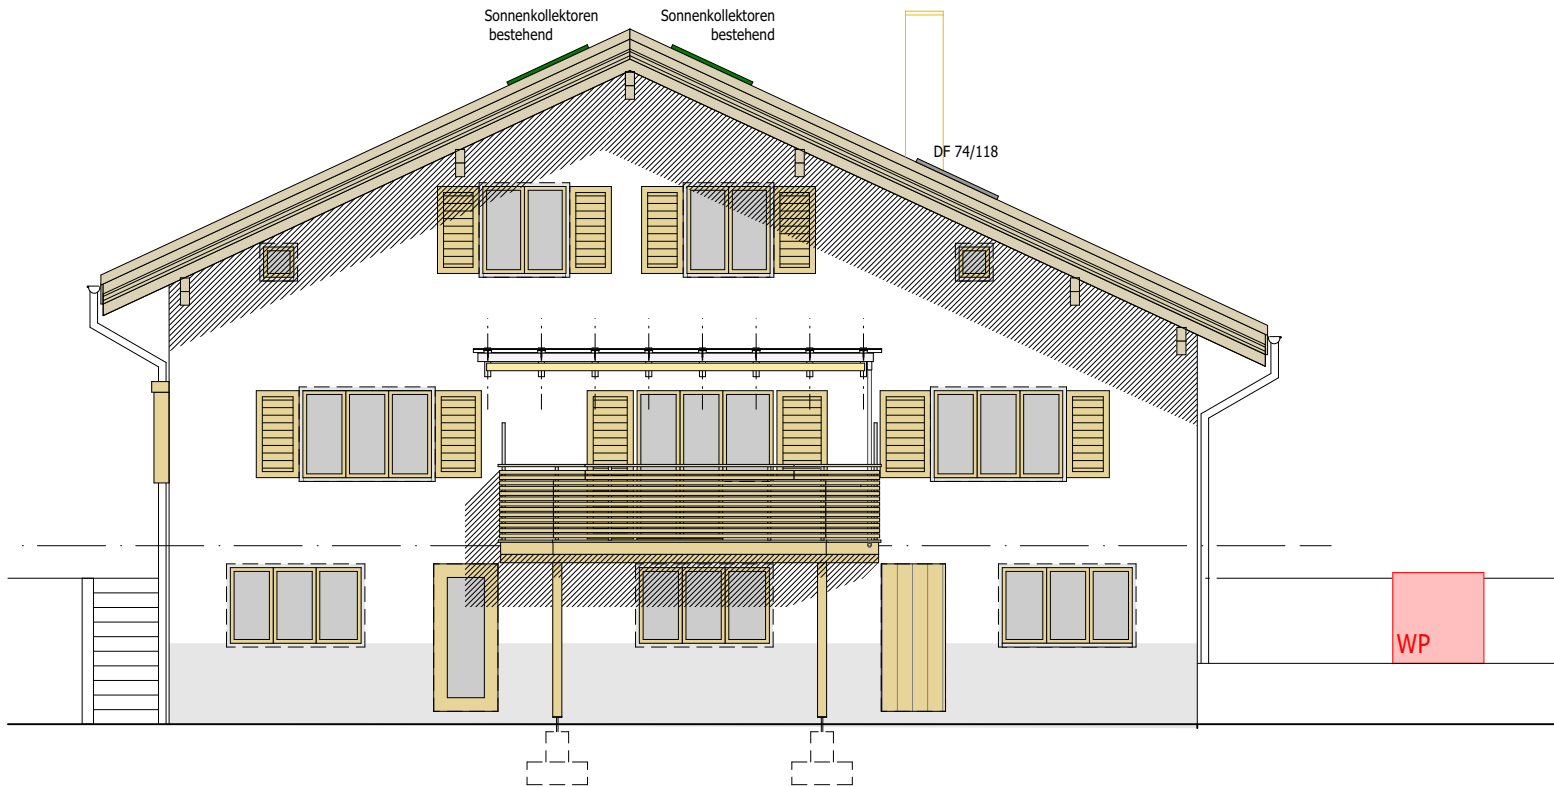

ansicht süd

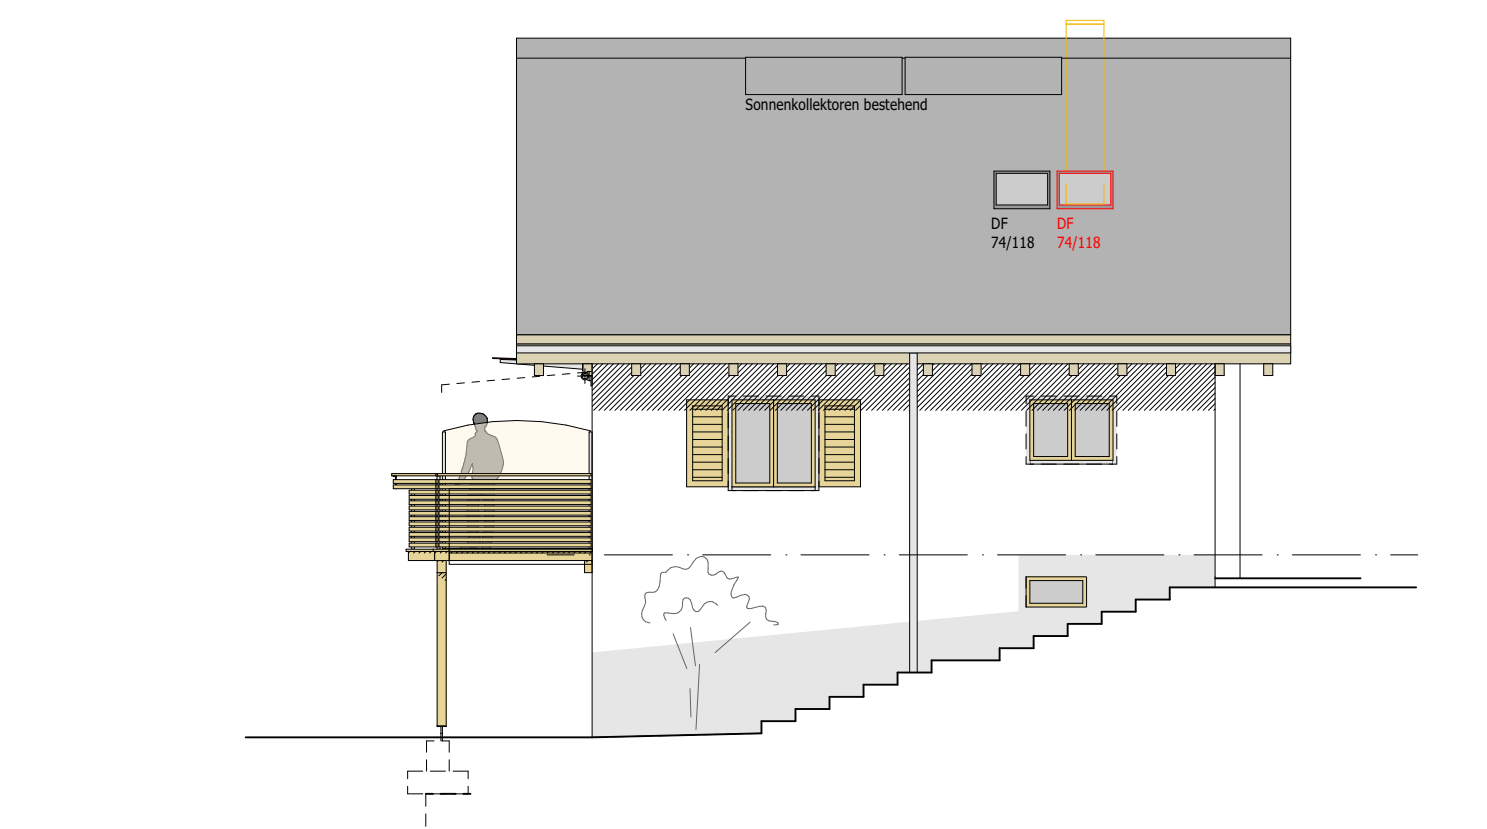

ansicht ost

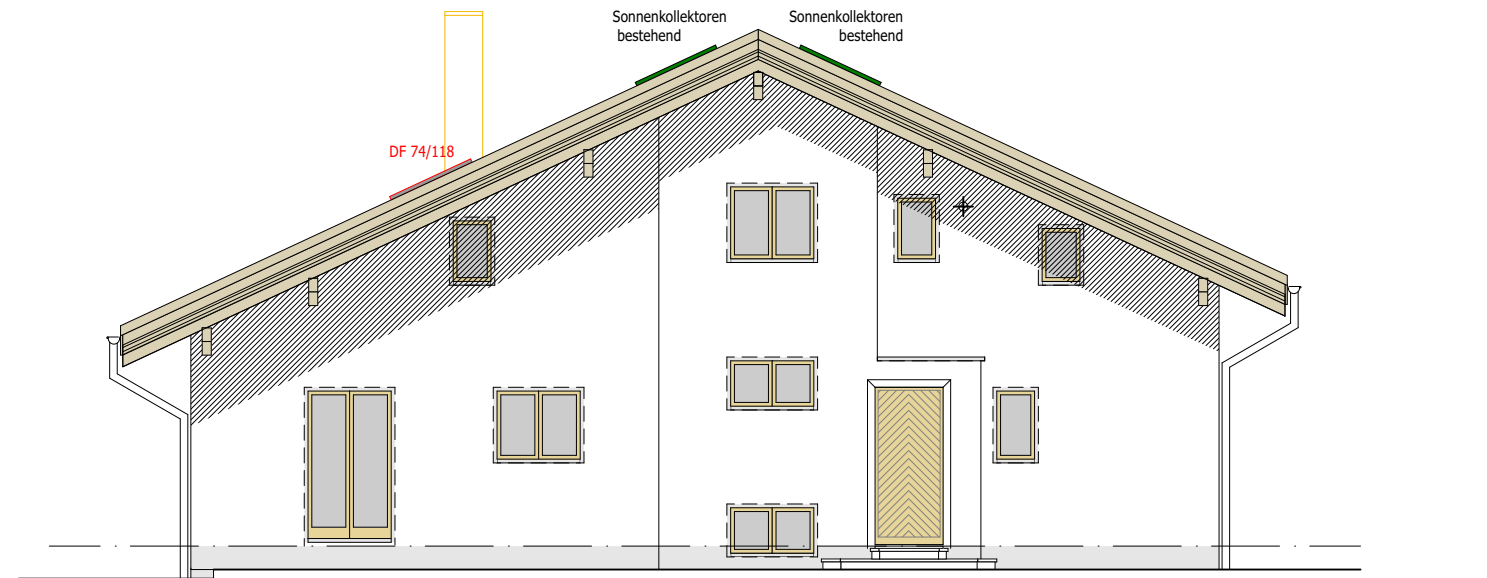

ansicht nord

