





Index	Änderung	Datum

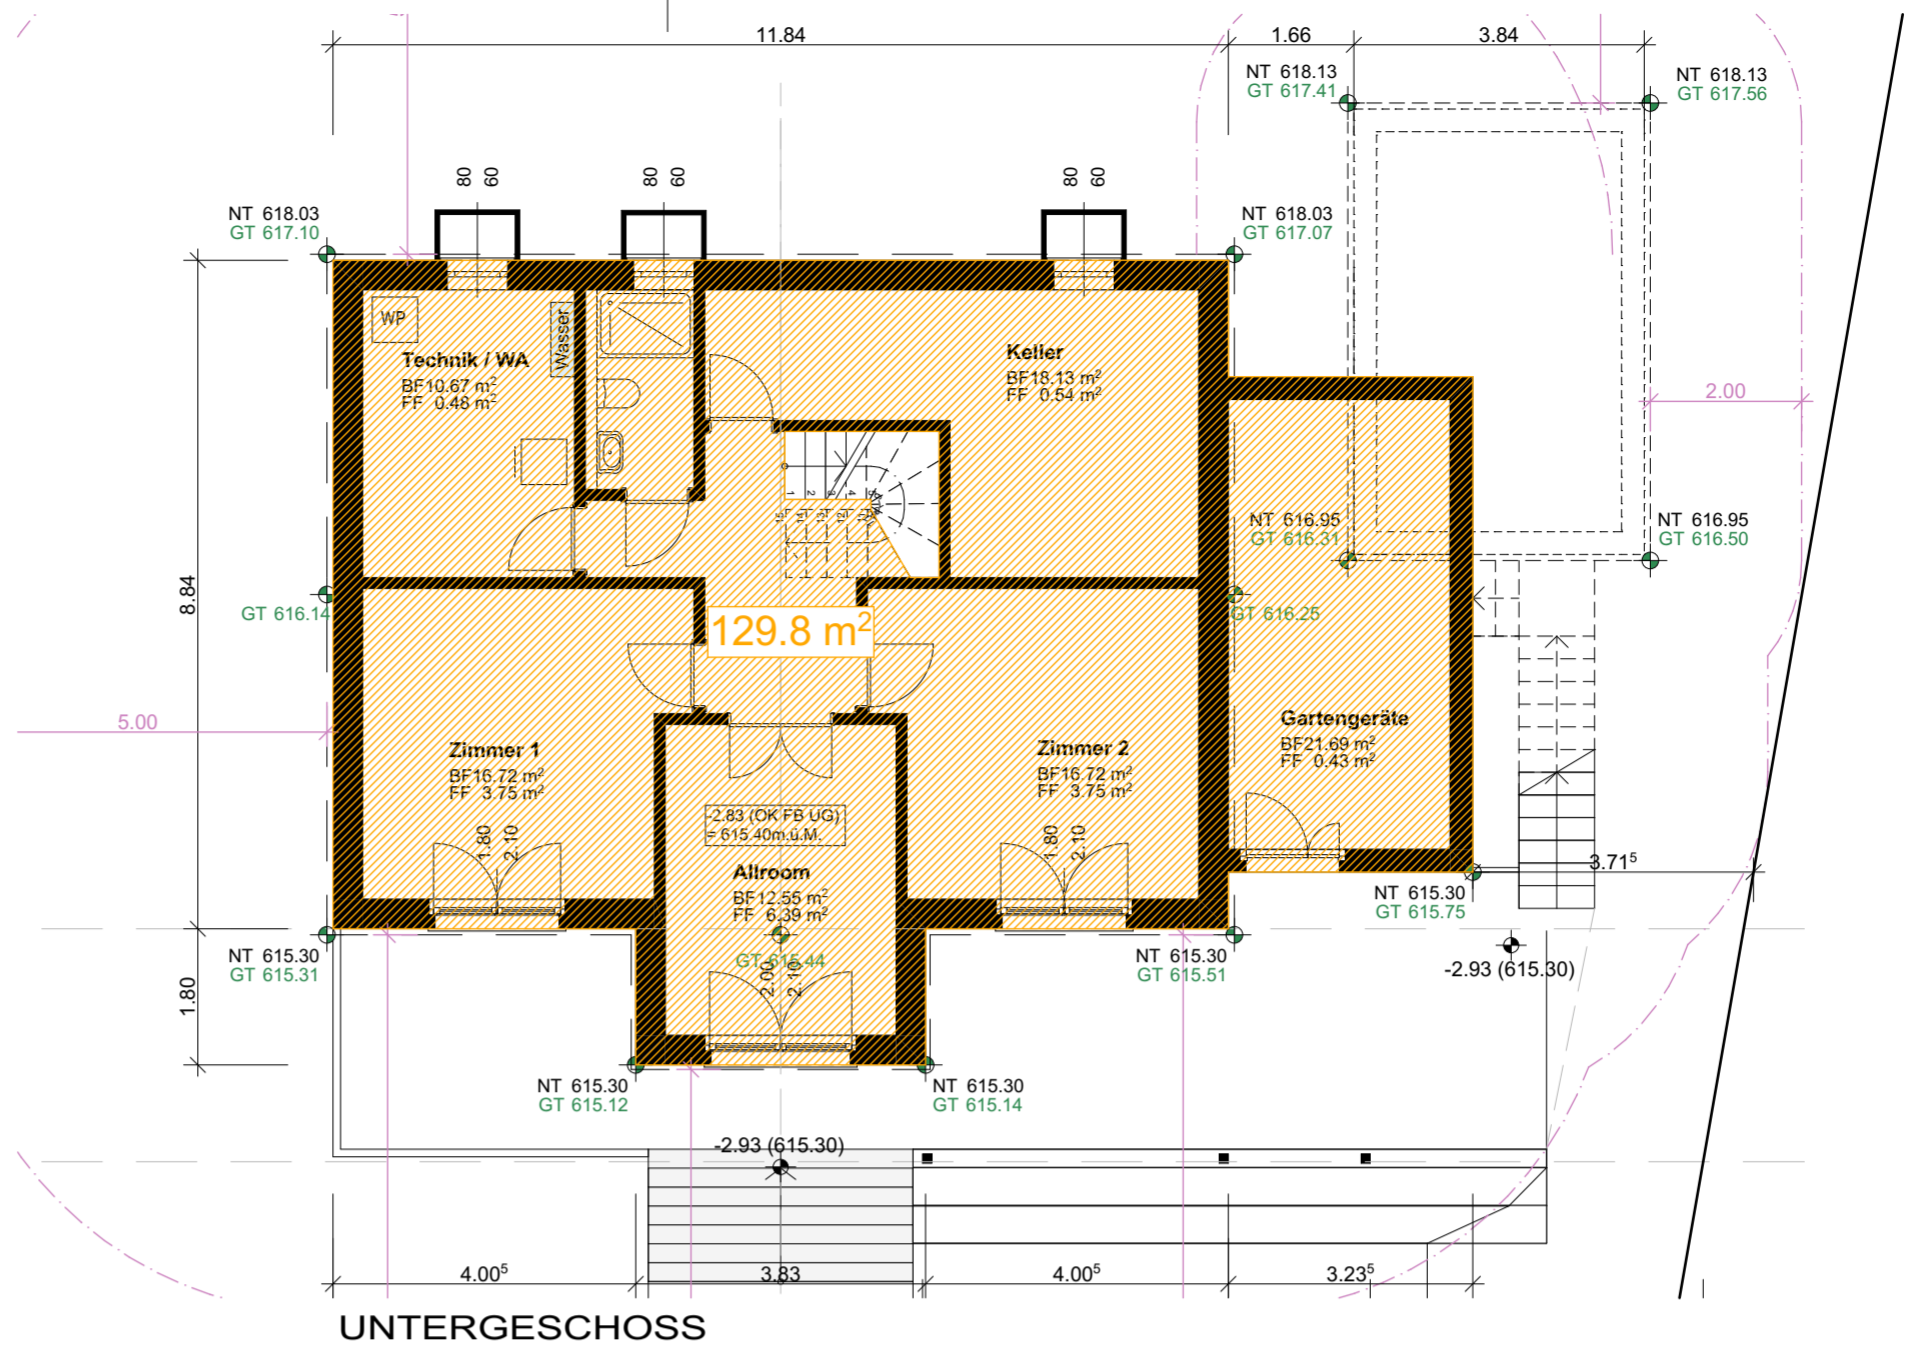

UNTERGESCHOSS

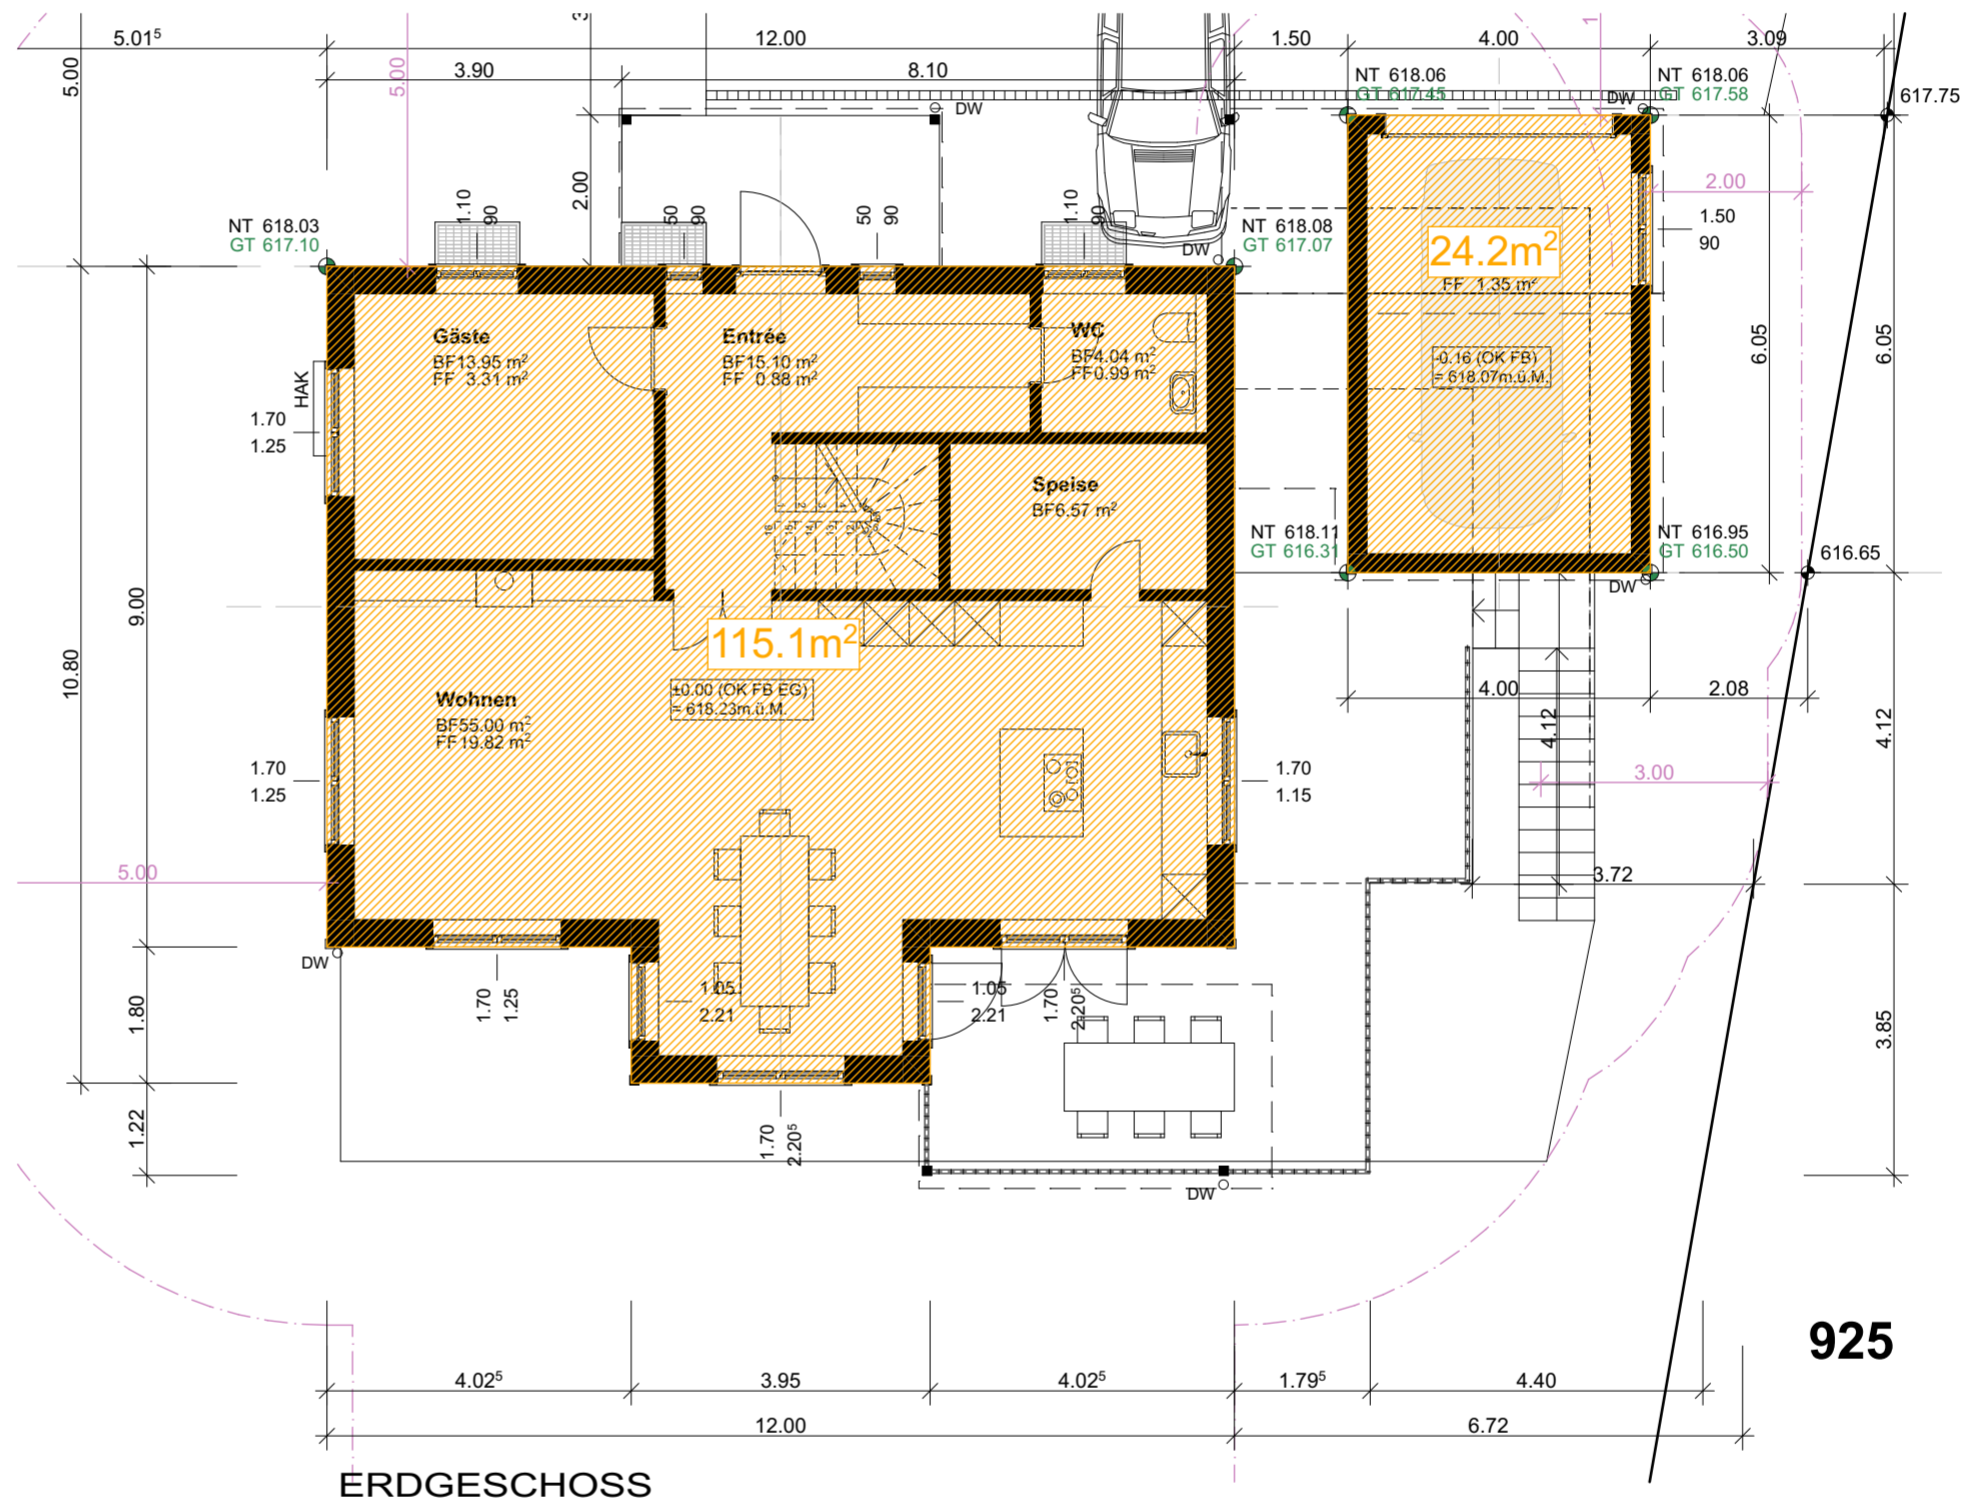

ERDGESCHOSS

925

**ANRECHENBARE GESCHOSSFLÄCHENZIFFER OBERIRDISCH (GSZo)**

UG	129.8 m <sup>2</sup>
EG	115.1 m <sup>2</sup>
OG	24.2 m <sup>2</sup>
DG	0.0 m <sup>2</sup>
<b>TOTAL GSZo</b>	<b>341.7 m<sup>2</sup></b>


**ANRECHENBARE GRUNDSTÜCKSFLÄCHE (GSF)**

GRUNDSTÜCKSFLÄCHE	761.0 m <sup>2</sup>
ABZÜGE	0.0 m <sup>2</sup>
<b>ANRECHENB. GRUNDSTÜCKSFL.</b>	<b>761.0 m<sup>2</sup></b>

**BERECHNUNG GESCHOSSFLÄCHENZIFFER**

$\Sigma$  ANRECHENB. GFZo 341.7 m<sup>2</sup>  
 $\Sigma$  ANRECHENB. GSF 761.0 m<sup>2</sup> = 0.449

GFZo NACH BAUZONE E2	0.45
GFZo NACH BAUPROJEKT	0.449

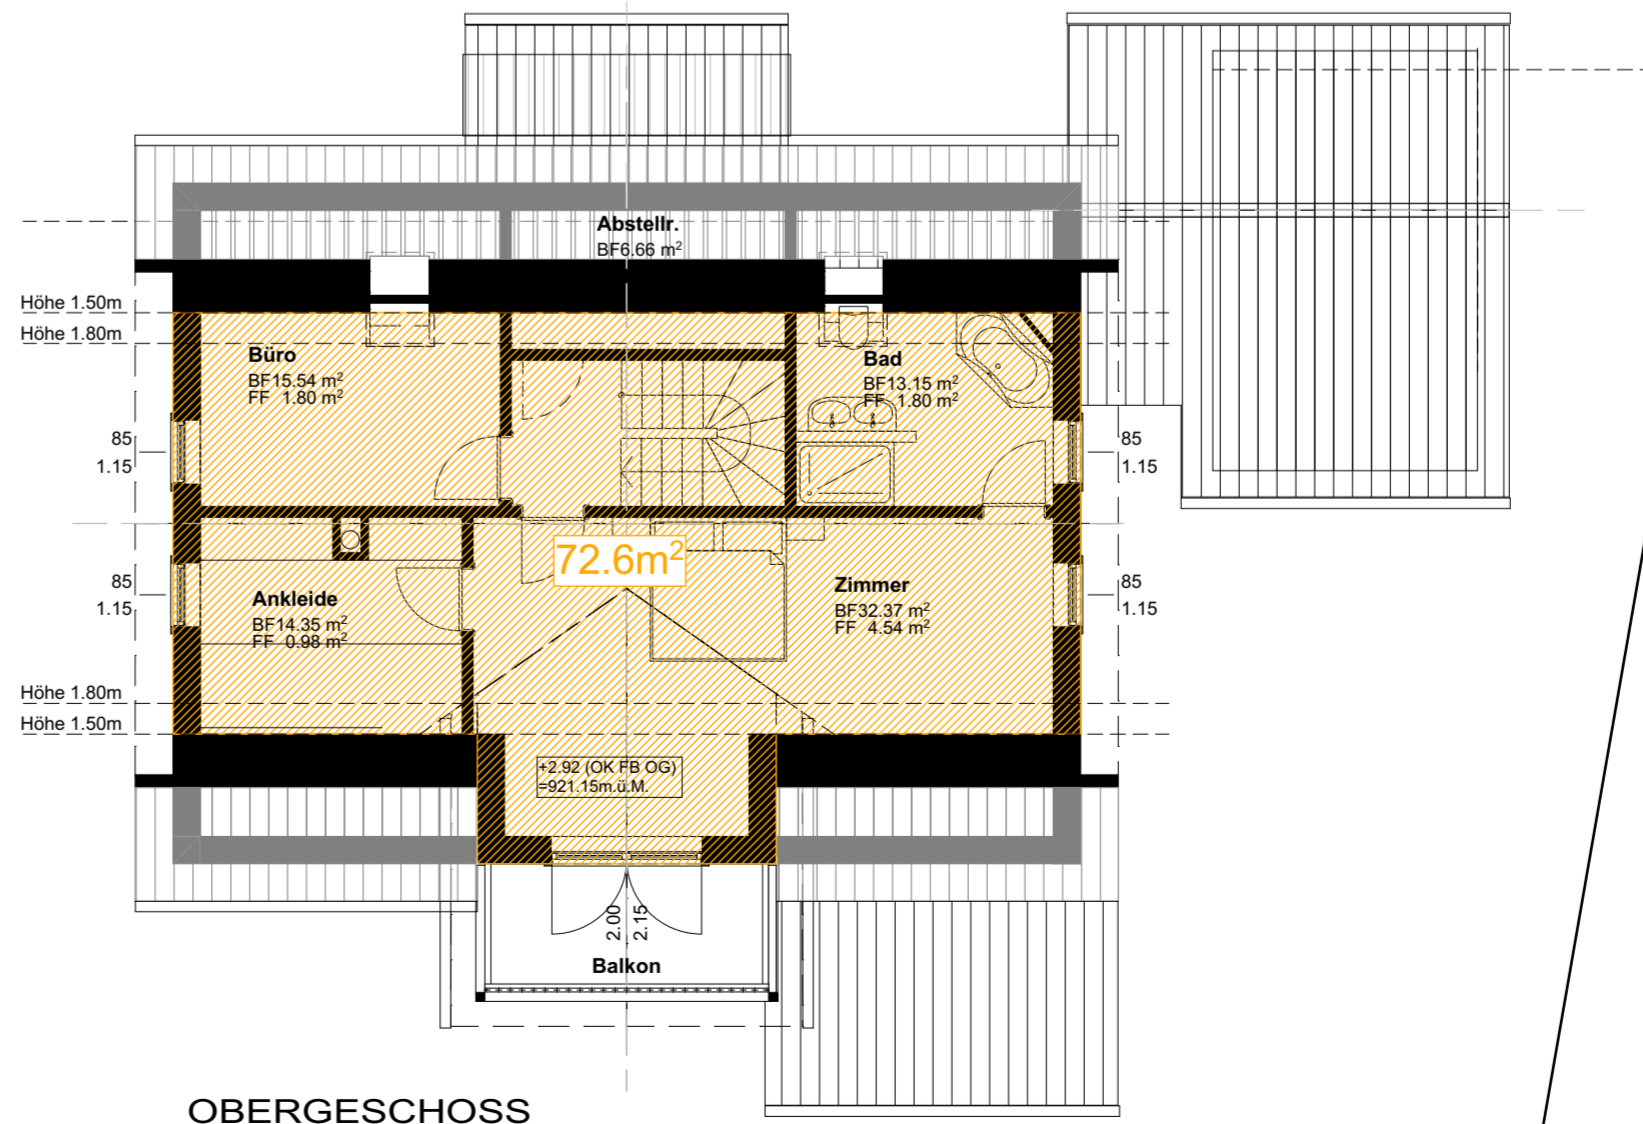

OBERGESCHOSS